


План 1-го поверху

Секція №1

Секція №2

Секція №3

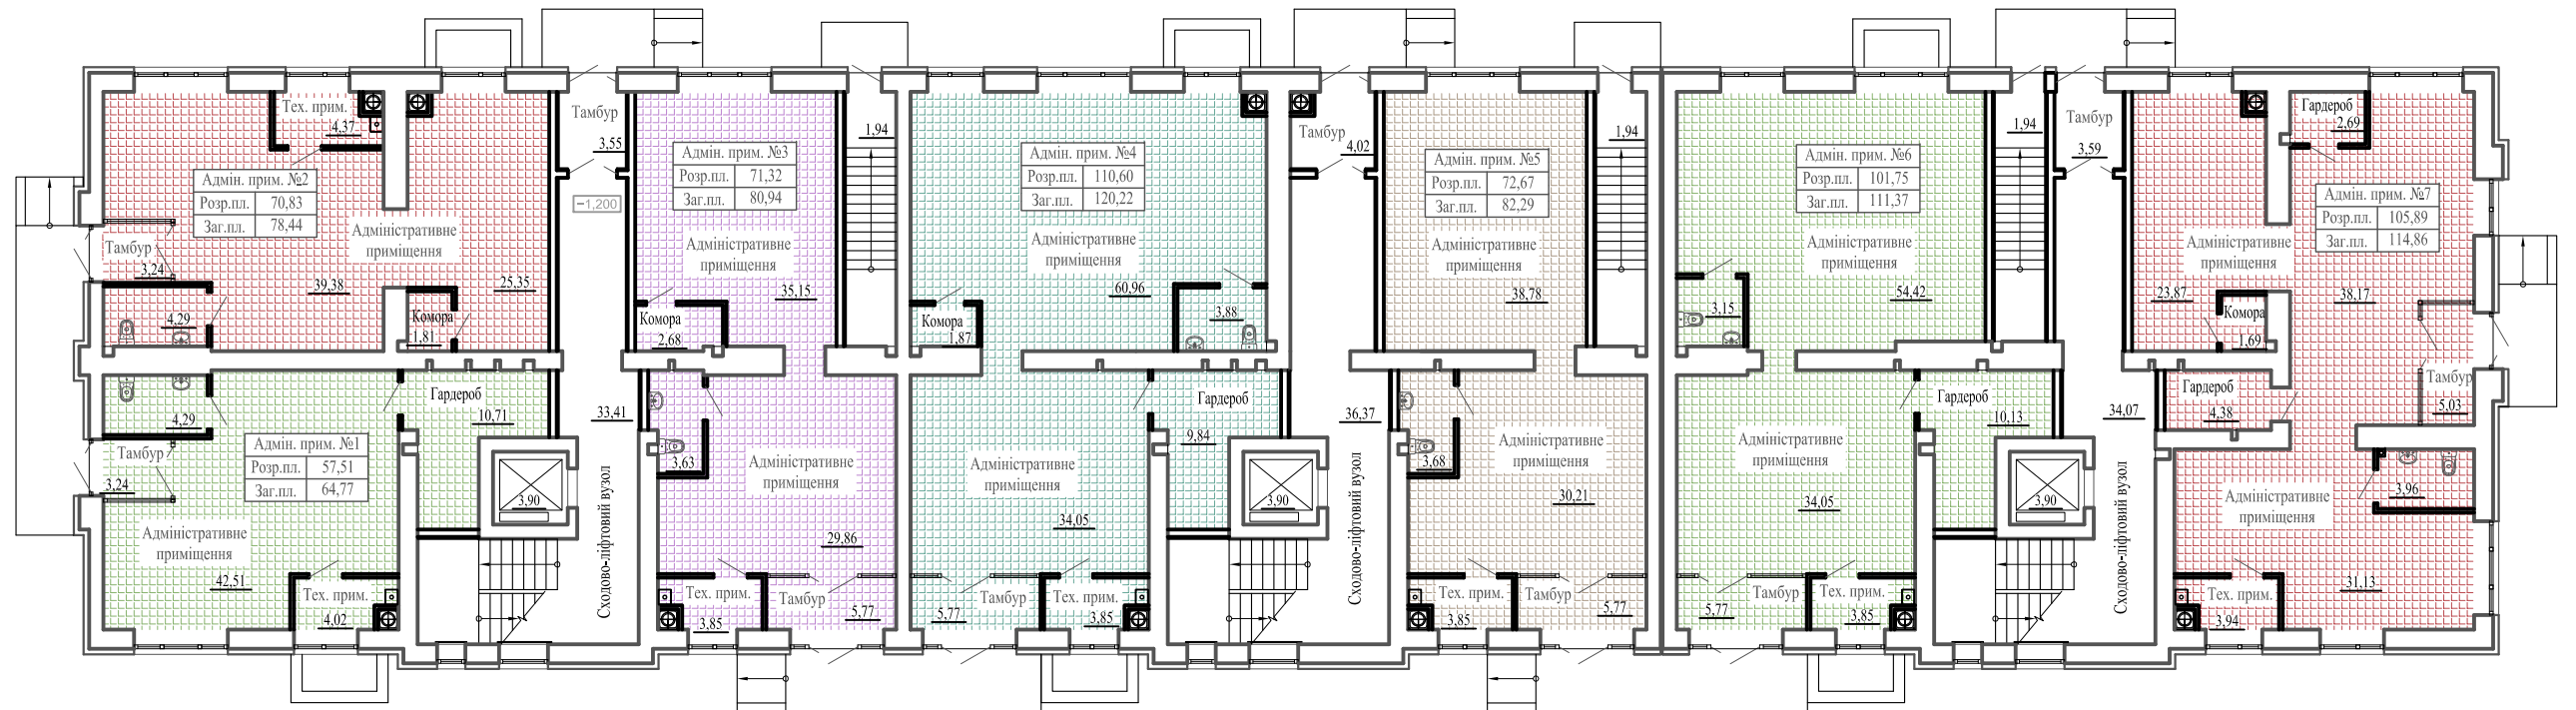

Інв. № оригін.	Зам. інф. №
Підпис і дата	

						Нове будівництво багатоквартирного житлового будинку з вбудованими приміщеннями громадського призначення на вул. Заводська, 12 у м.Ковелі			
Зм.	Кіл.	Арк.	НДок	Підпис	Дата		Стадія	Аркцш	Аркцшів
ГІП(ГАП)	Розроб.					План 1-го поверху			