


План техпідпілля
(СПП із захисними властивостями ПРУ)

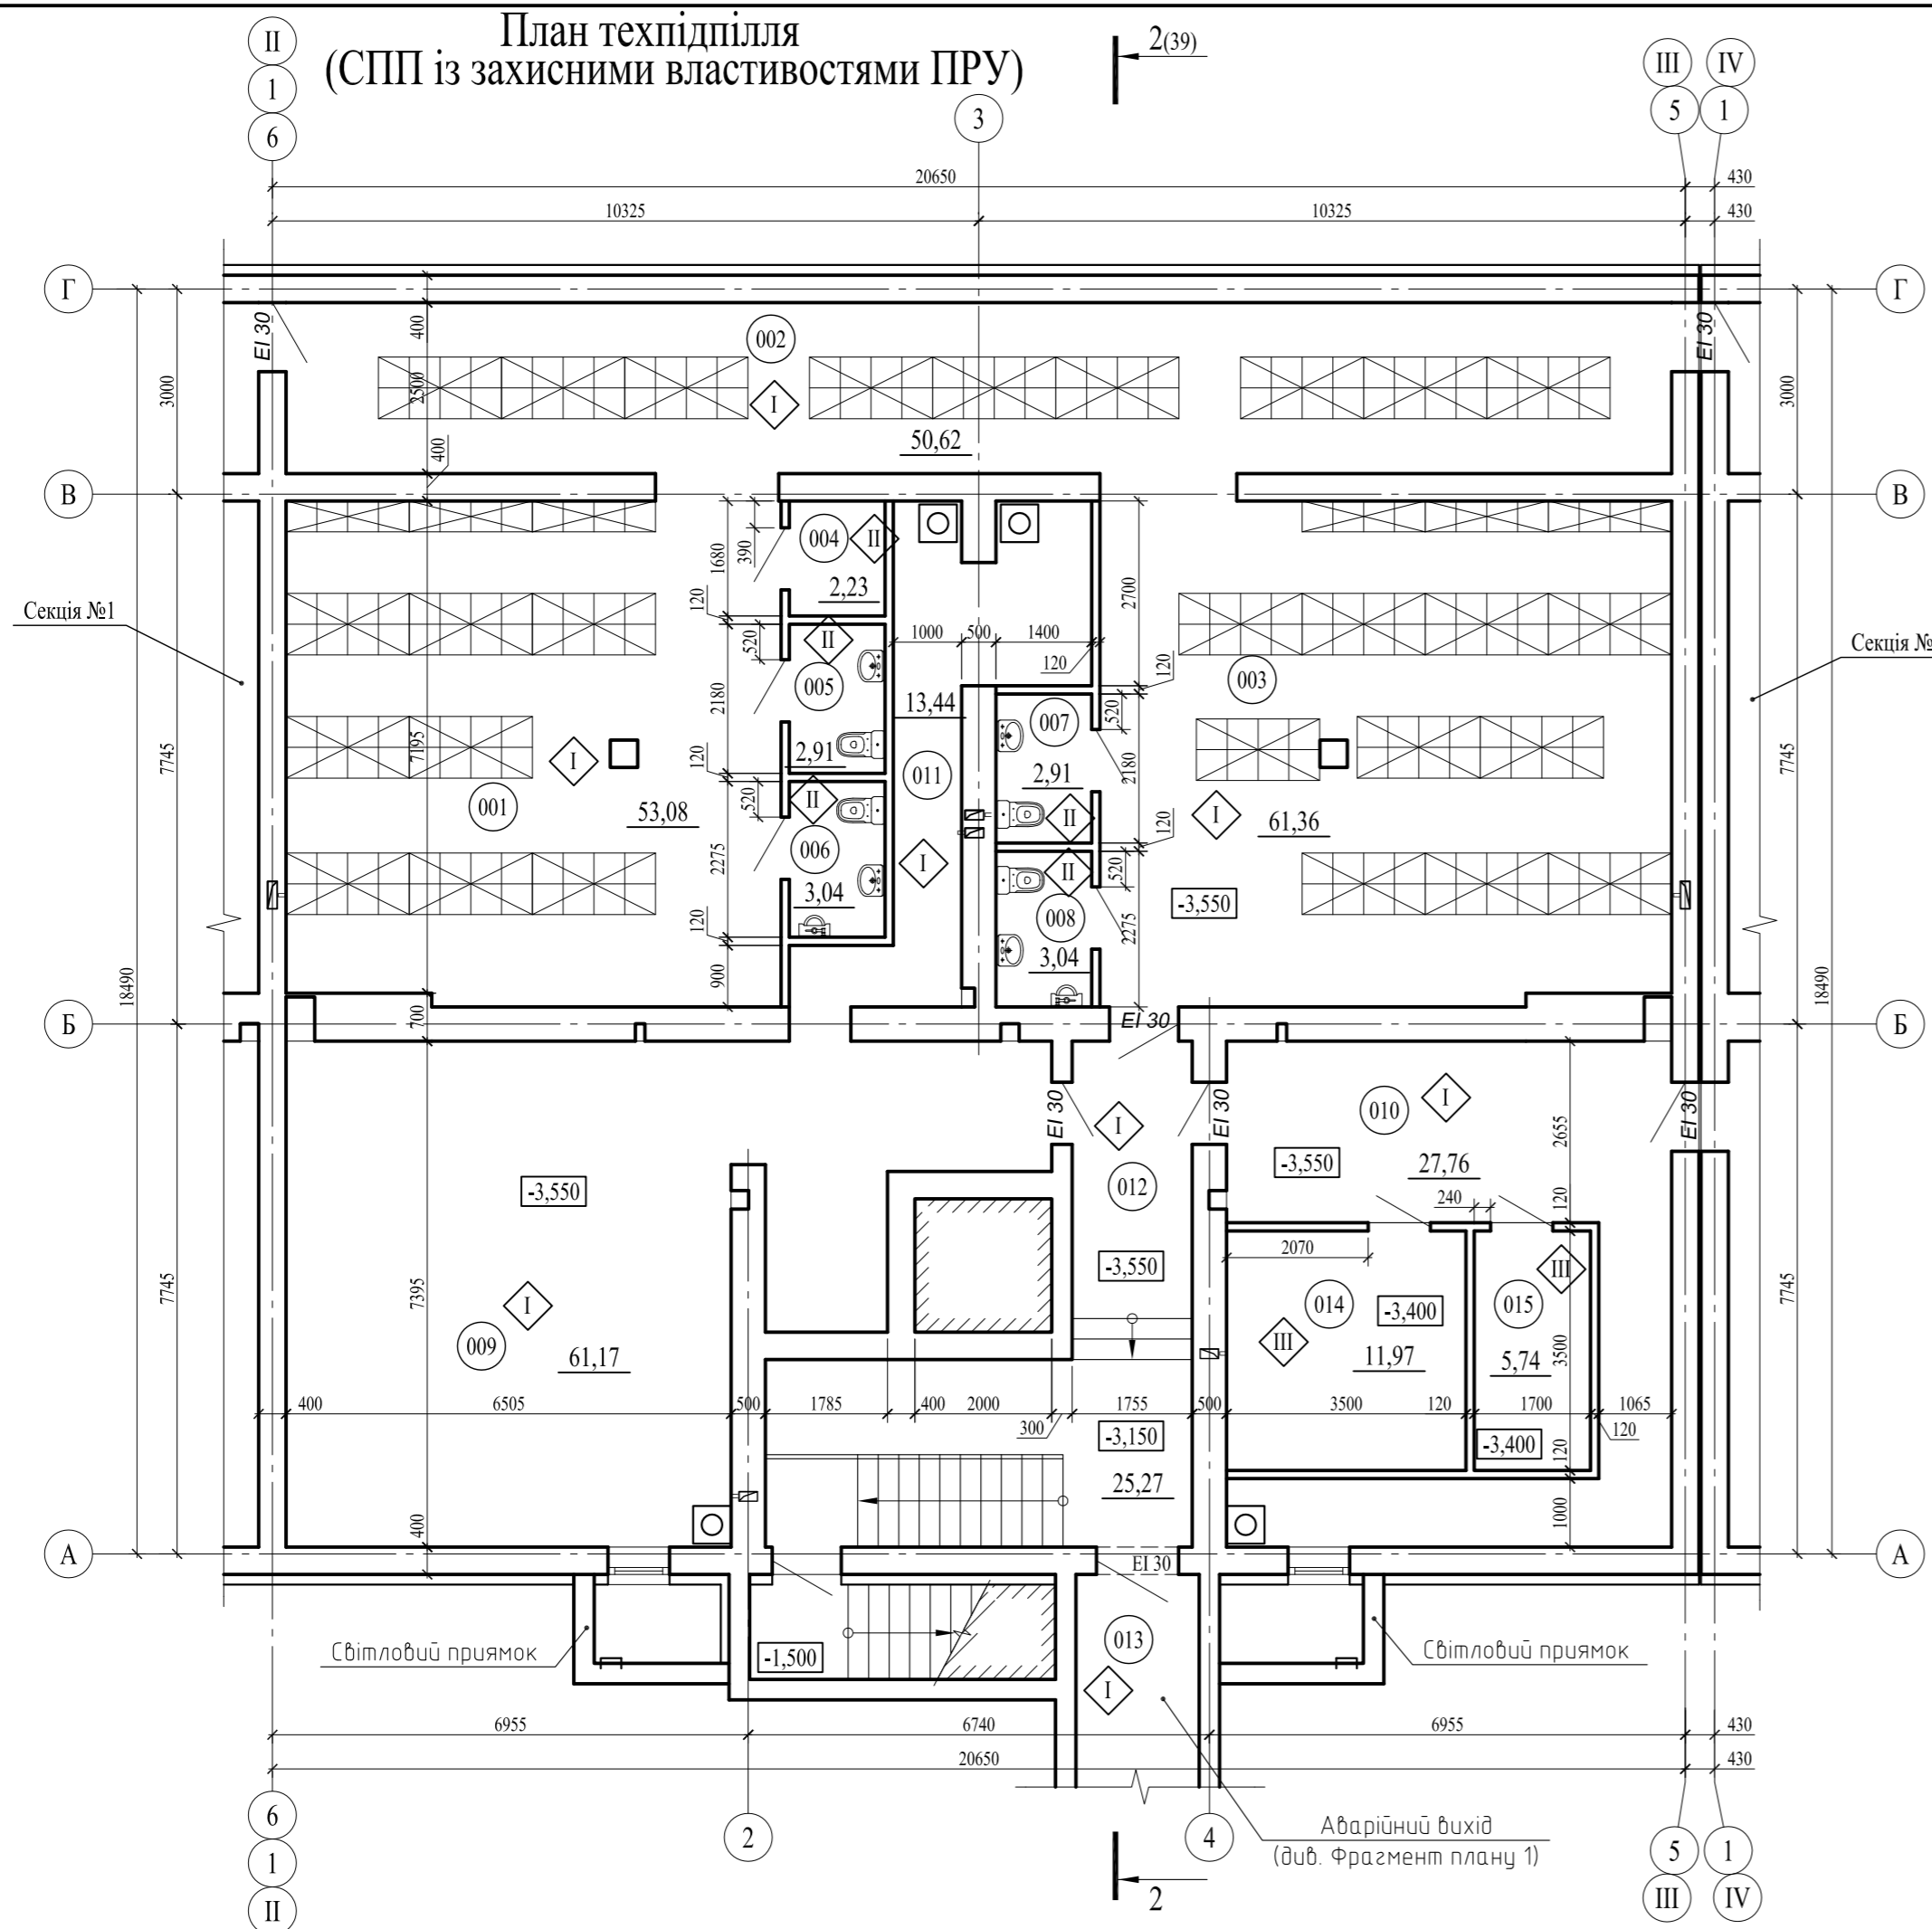

Експлікація приміщень (техпідпілля)

Номер приміщення	Найменування	Площа, м ²	Кат. приміщ.
001	Техпідпілля	53,08	
002	Техпідпілля	50,62	
003	Техпідпілля	61,36	
004	Комора	2,23	
005	Санвузол	2,91	
006	Санвузол	3,04	
007	Санвузол	2,91	
008	Санвузол	3,04	
009	Техпідпілля	61,17	
010	Техпідпілля	27,76	
011	Коридор	13,44	
012	Коридор	25,27	
013	Аварійний вихід	37,80	
014	Електрощитова	11,97	
015	Електроприміщення	5,74	

Експлікація приміщень (СПП)

Номер приміщення	Найменування	Площа, м ²	Кат. приміщ.
001	Основне приміщення для укриття	53,08	
002	Основне приміщення для укриття	50,62	
003	Основне приміщення для укриття	61,36	
004	Комора	2,23	
005	Санвузол жіночий	2,91	
006	Санвузол чоловічий	3,04	
007	Санвузол жіночий	2,91	
008	Санвузол чоловічий	3,04	
009	Техпідпілля	61,17	
010	Техпідпілля	27,76	
011	Коридор	13,44	
012	Коридор	25,27	
013	Аварійний вихід	37,80	
014	Електрощитова	11,97	
015	Електроприміщення	5,74	

Фрагмент плану 1
(аварійний вихід)


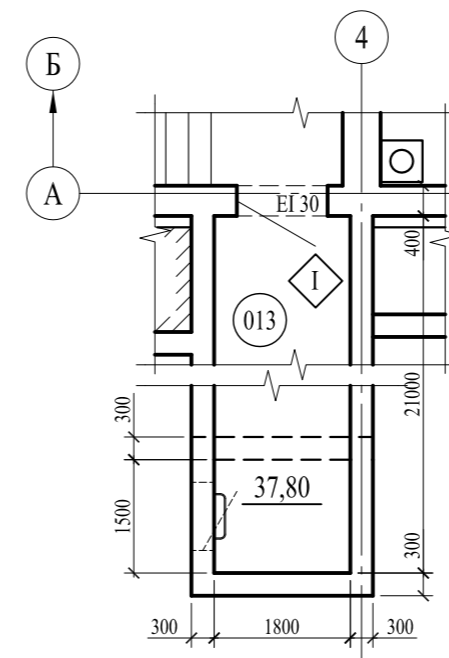


Схема блокування

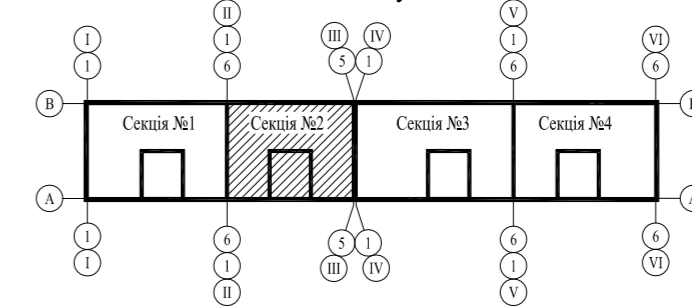

Умовні позначення

- 001 — Номер приміщення за експлікацією приміщень
- 1 — Тип підлоги в експлікації підлог
- EI 30 — Двері та вікна з межею вогнестійкості
- 5 — Місця для сидіння та лежання (5 місць)
- 10 — Місця для сидіння та лежання (10 місць)

- Загальні вказівки див. арк. АР-1.2.
- Площа приміщень дана в межах оздоблених поверхонь.
- Доступ МГН в ПРУ (при необхідності) забезпечується за допомогою підйомника T09 «ROBY» (VIMES S.P.A., Італія), вантажопідйомністю 150 кг.


						01 / 2023 - АР		
						Нове будівництво багатоквартирних житлових будинків з об'єктами торгово-розважальної та ринкової інфраструктури за адресою: Волинська область, Луцький район, с. Липини, вул. Теремнівська		
Зм.	Кіл.	Арк.	№Док.	Підпис	Дата	Будинок №1		Стадія
ГП(ГАП)		Соболев А.М.		<i>[Signature]</i>	11.23р.	Секція №2		Аркуш
Гол. спец.								Аркушів
Нач. від.								П
Розроб.		Соболев А.М.		<i>[Signature]</i>	11.23р.			14
Перевір.								
Н. контр.						План техпідпілля (СПП із захисними властивостями ПРУ)		
						AKSION		

ПОГОДЖЕНО:

Будів. част.	
Сантех. част.	
Електр. част.	
Зам. інв. №	
Підпис і дата	
Інв. № оригін.	

План 2-го поверху

2(39)

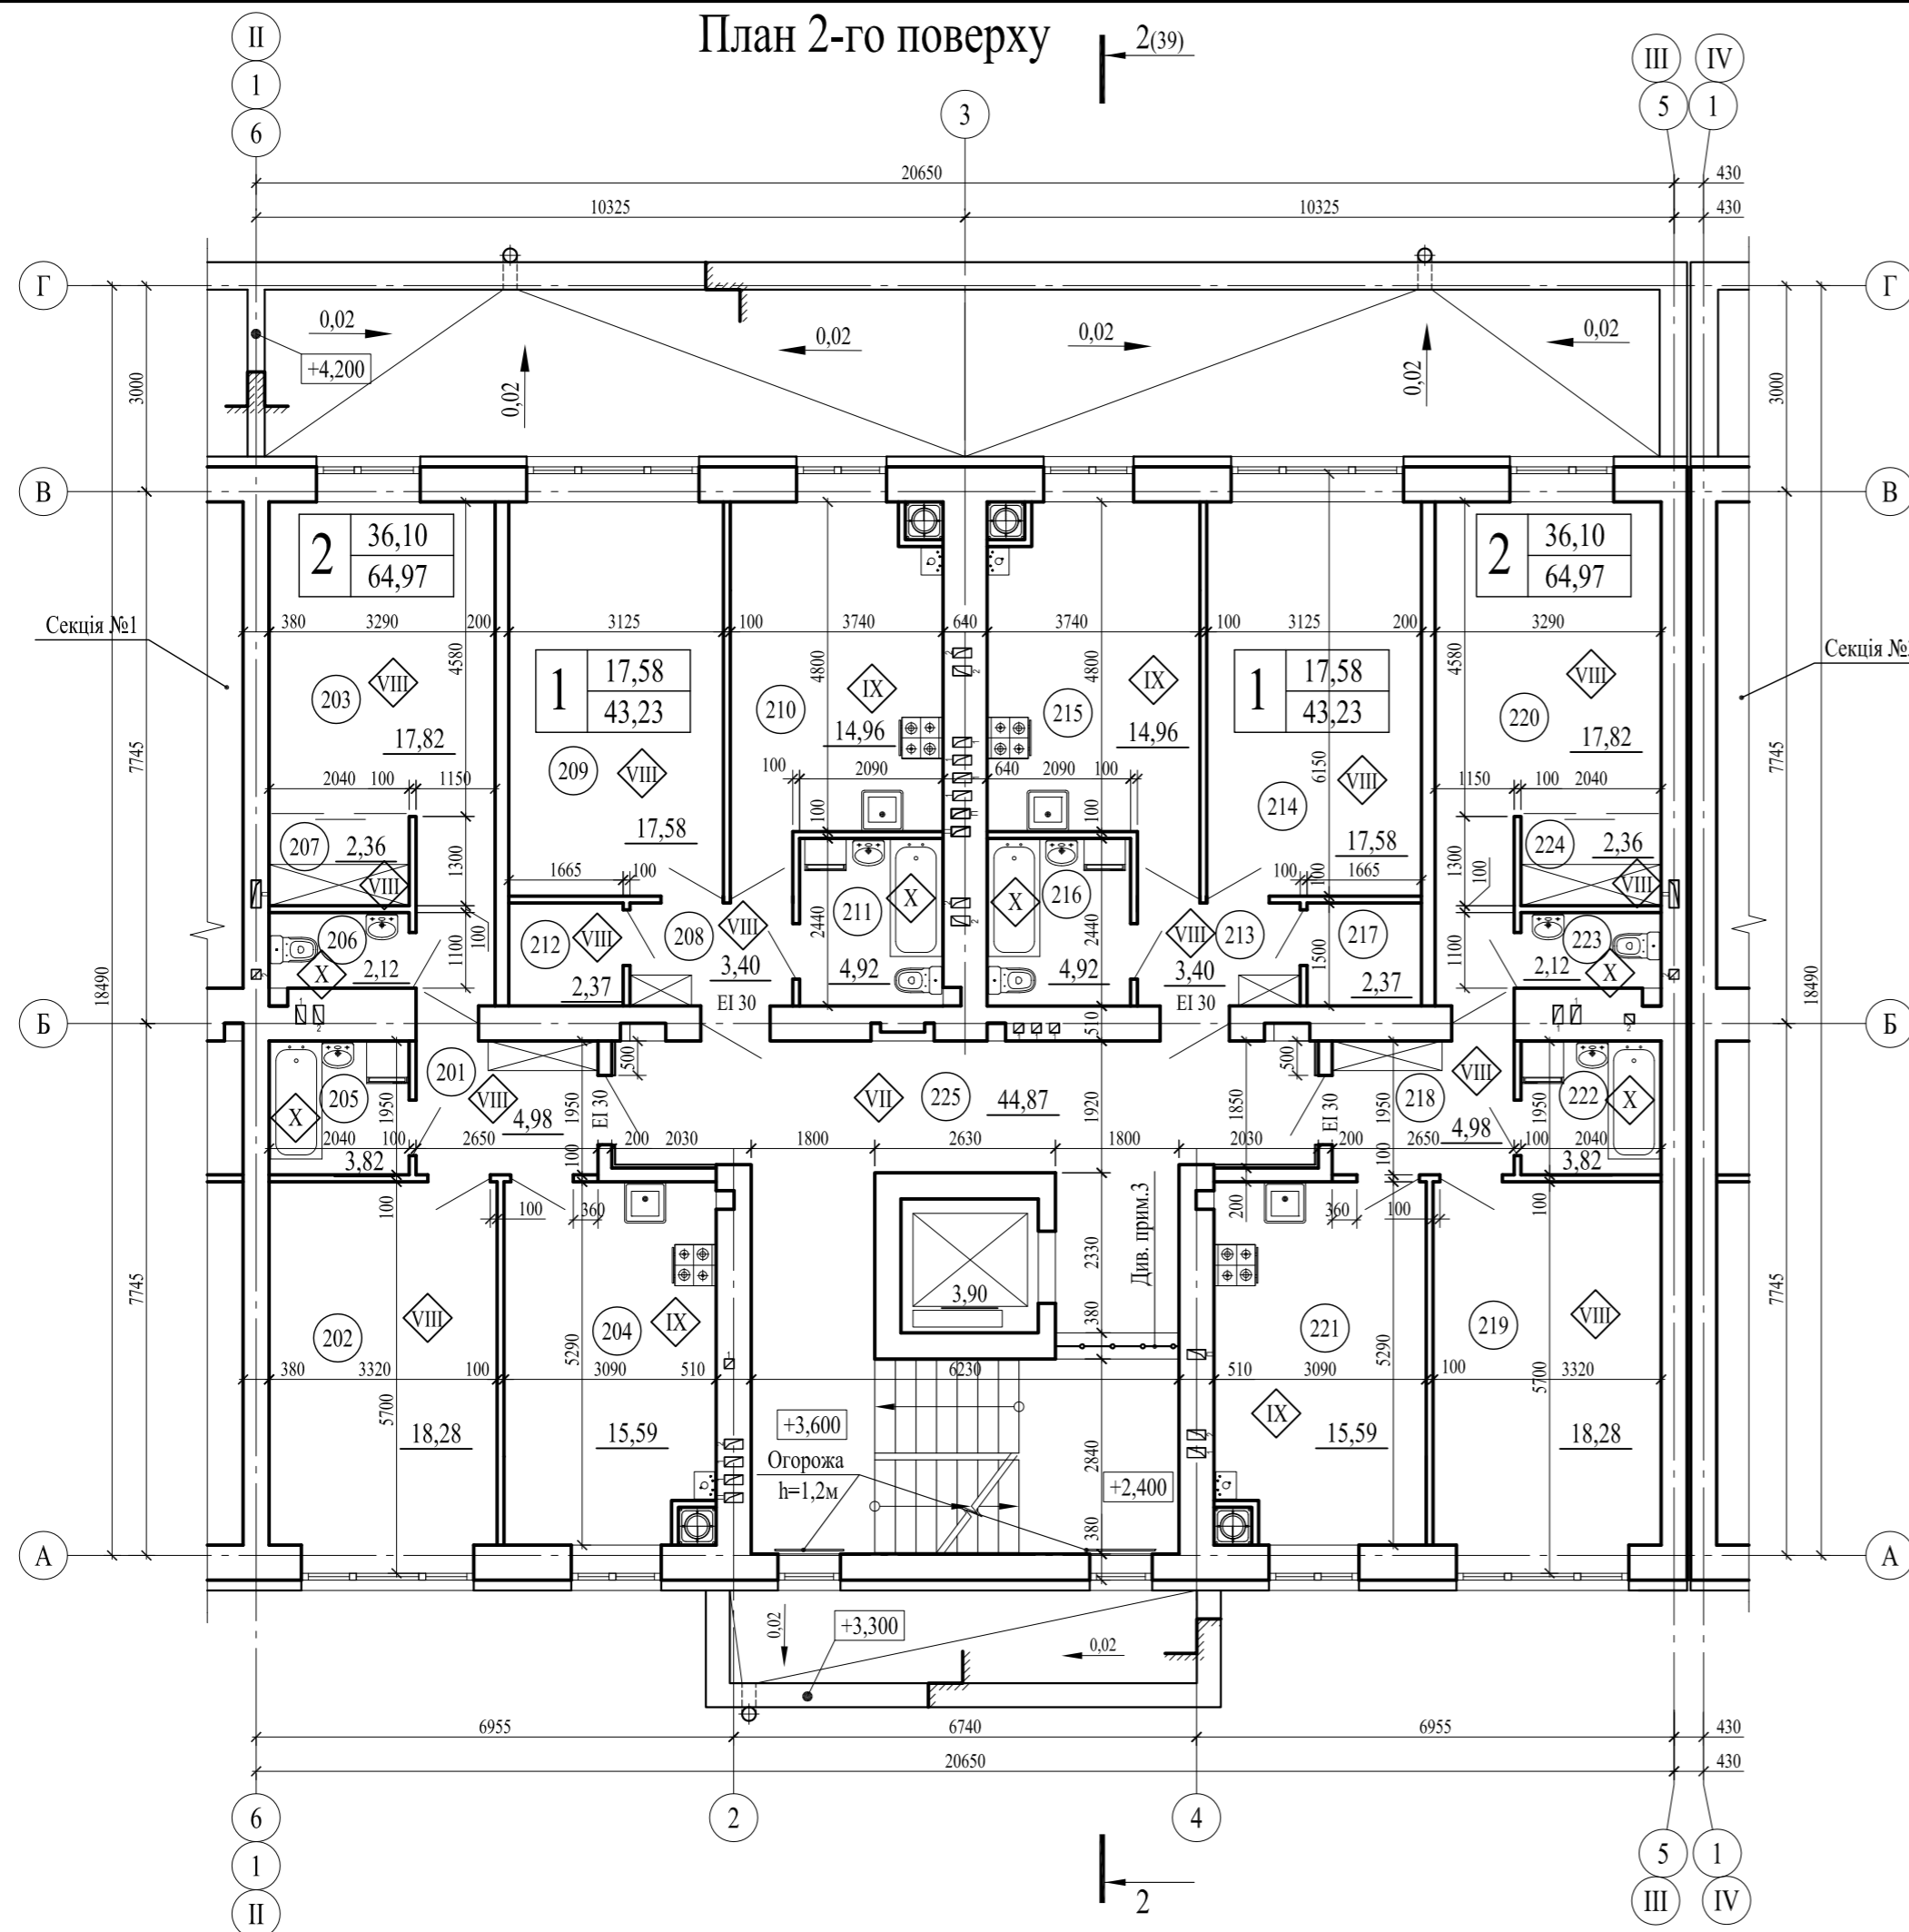


Експлікація приміщень

Номер приміщення	Найменування	Площа, м²	Кат. приміщ.
201	Передпокій	4,98	
202	Вітальня	18,28	
203	Спальня	17,82	
204	Кухня	15,59	
205	Ванна	3,82	
206	Туалет	2,12	
207	Гардероб	2,36	
208	Передпокій	3,40	
209	Вітальня	17,58	
210	Кухня	14,96	
211	Санвузол	4,92	
212	Комора	2,37	
213	Передпокій	3,40	
214	Вітальня	17,58	
215	Кухня	14,96	

Експлікація приміщень

Номер приміщення	Найменування	Площа, м²	Кат. приміщ.
216	Санвузол	4,92	
217	Комора	2,37	
218	Передпокій	4,98	
219	Вітальня	18,28	
220	Спальня	17,82	
221	Кухня	15,59	
222	Ванна	3,82	
223	Туалет	2,12	
224	Гардероб	2,36	
225	Сходово-ліфтовий вузол	44,87	

Схема блокування

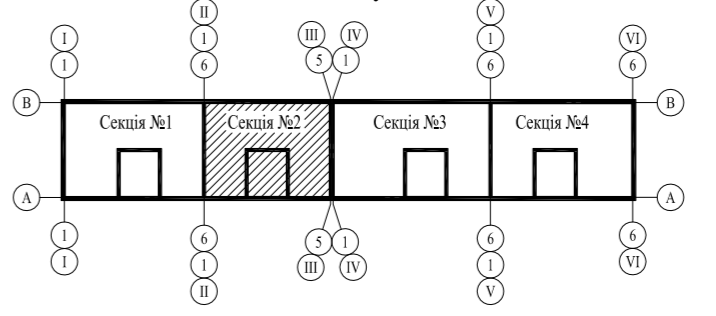

Умовні позначення


- 001 — Номер приміщення за експлікацією приміщень
- ◇ — Тип підлоги в експлікації підлог
- EI 30 — Двері та вікна з межею вогнестійкості

1. Загальні вказівки див. арк. АР-1.2.
2. Площа приміщень дана в межах оздоблених поверхонь.
3. Прорізи (1800 x 630h) закриті декоративною решіткою.

						01 / 2023 - АР				
						Нове будівництво багатоквартирних житлових будинків з об'єктами торгово-розважальної та ринкової інфраструктури за адресою: Волинська область, Луцький район, с. Липини, вул. Теремнівська				
Зм.	Кіл.	Арк.	№Док.	Підпис	Дата	Будинок №1 Секція №2		Стадія	Аркуш	Аркушів
ГП(ГАП)		Соболев А.М.		<i>[Signature]</i>	11.23р.			II	16	
Гол. спец.						План 2-го поверху		AKSION		
Нач. від.										
Розроб.		Соболев А.М.		<i>[Signature]</i>	11.23р.					
Перевір.										
Н.контр.										

ІНВОСТОВАНО:			
Будів. част.			
Сантех. част.			
Електр. част.			
Зам. інв. №			
Підпис і дата			
Інв. № оригін.			

План 3-го...6-го поверхів

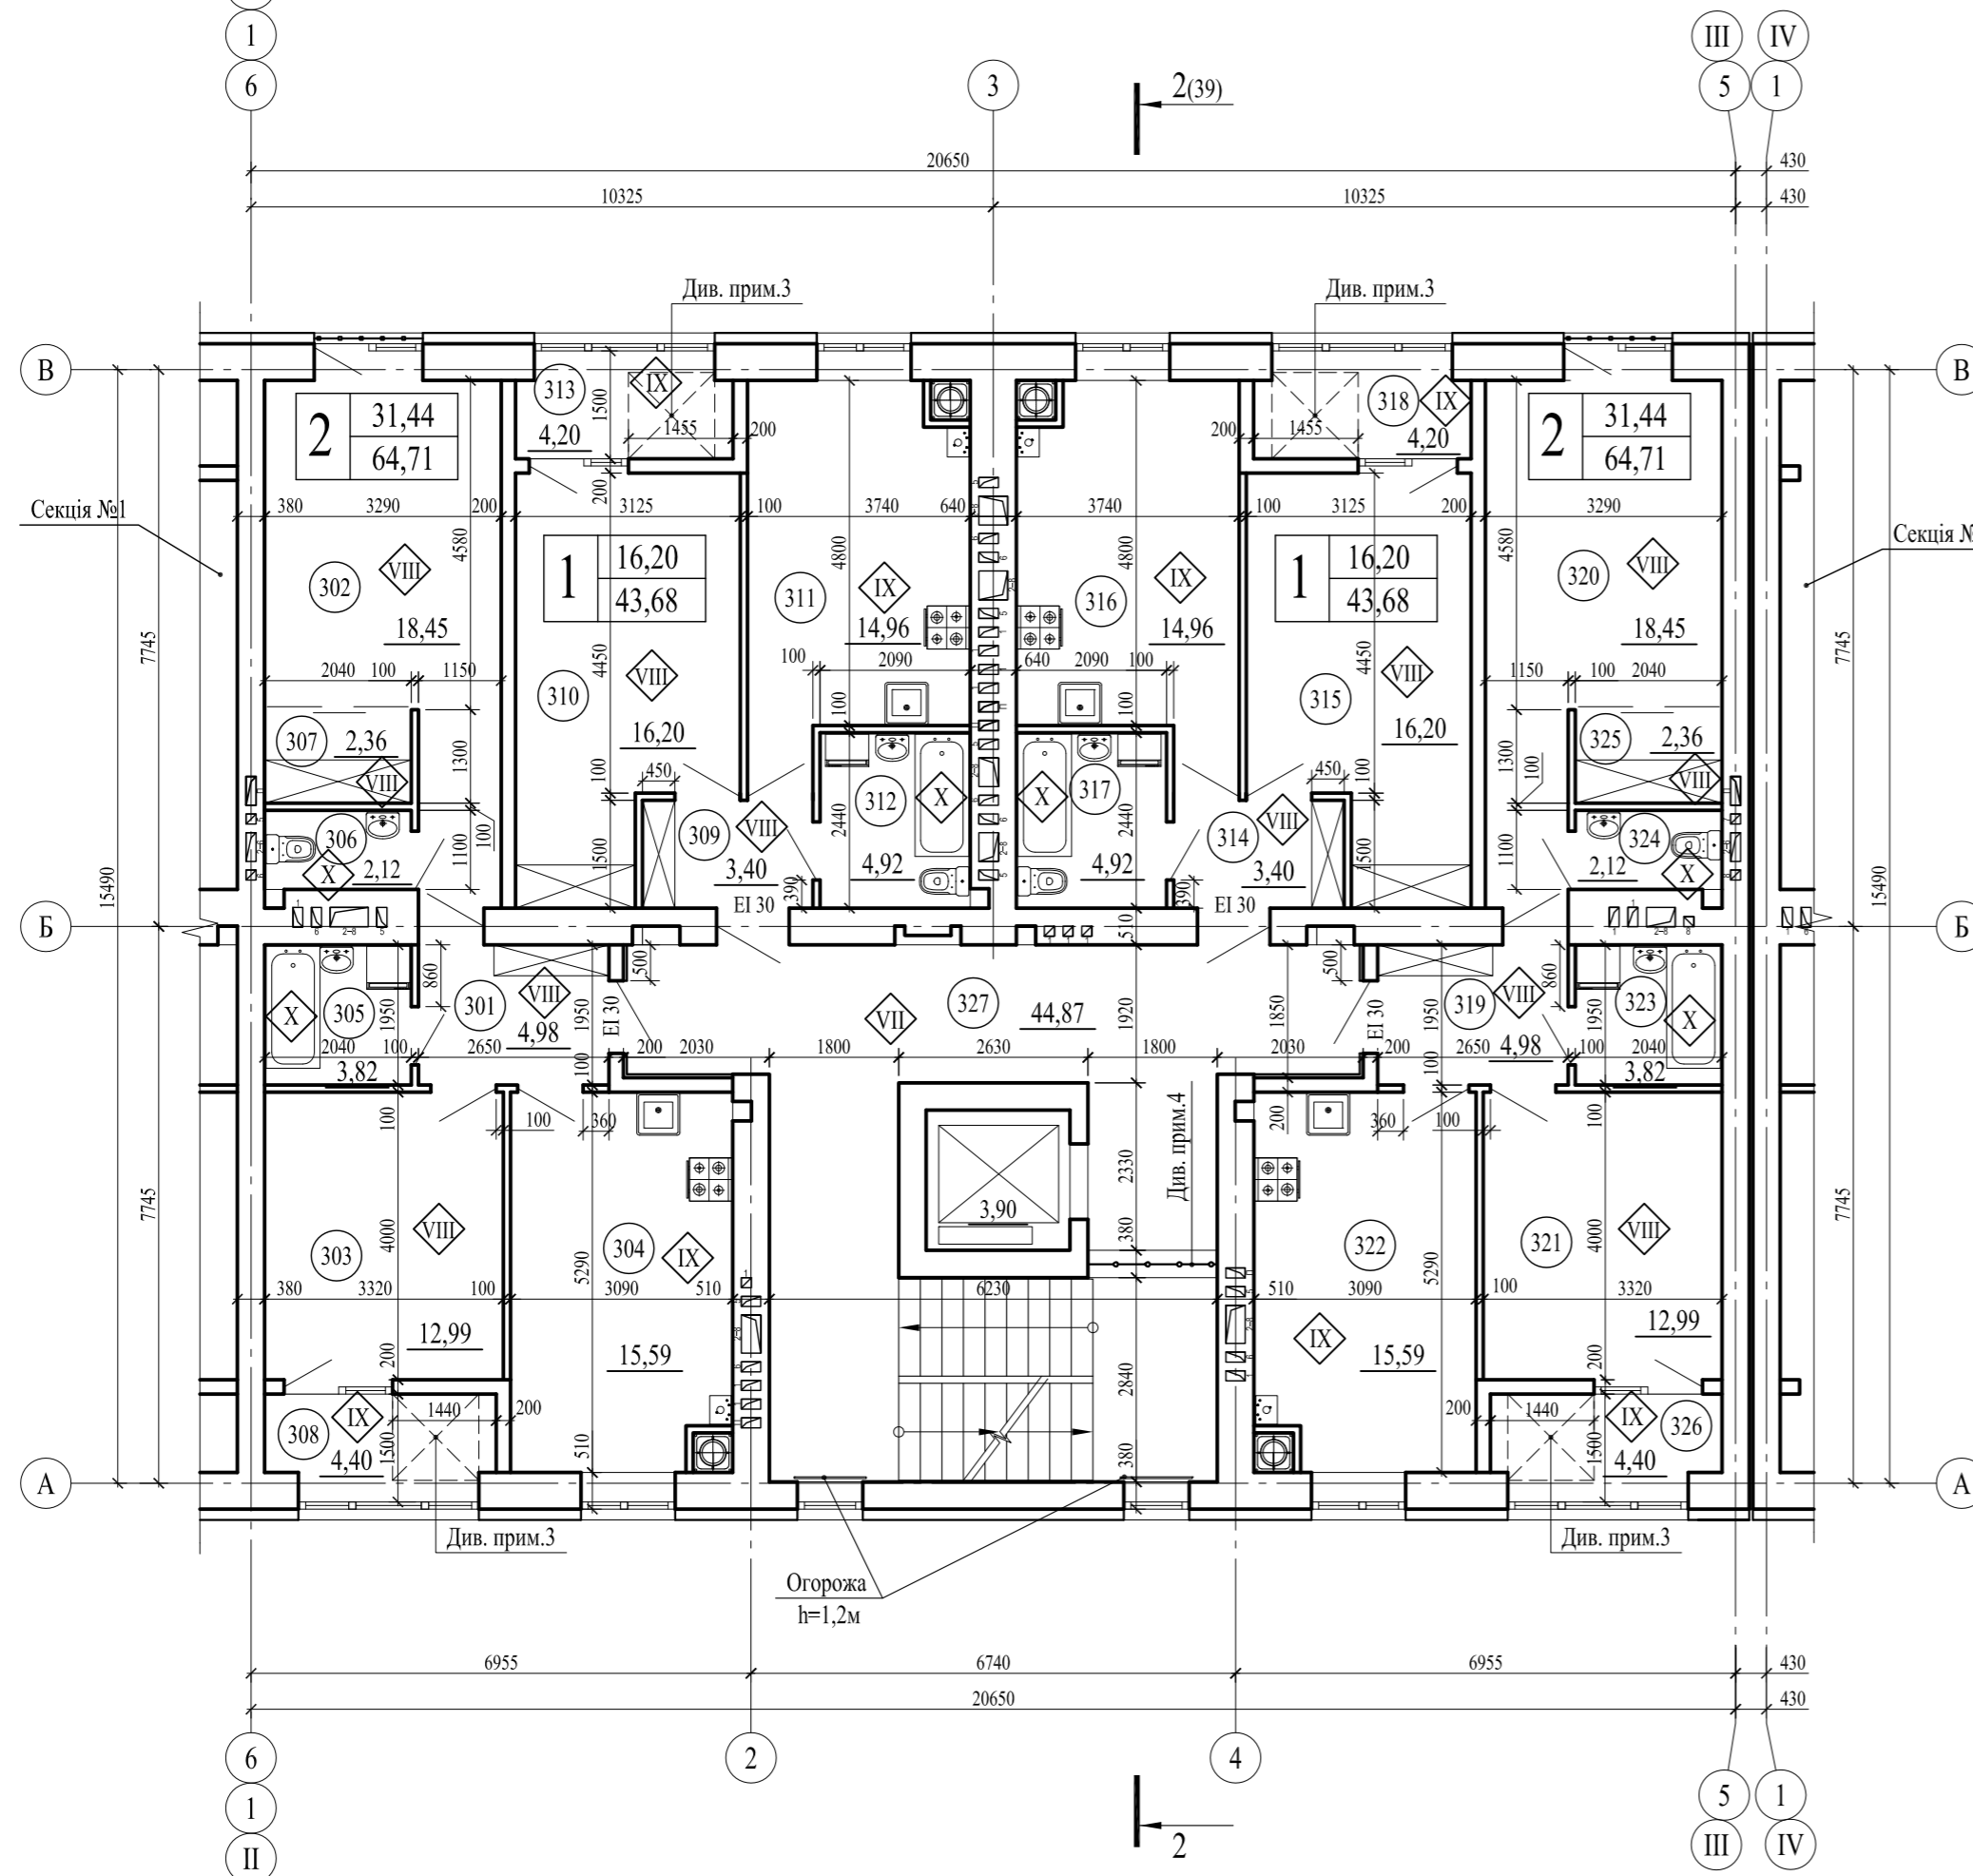


Експлікація приміщень

Номер приміщення	Найменування	Площа, м²	Кат. приміщ.
301	Передпокій	4,98	
302	Вітальня	18,45	
303	Спальня	12,99	
304	Кухня	15,59	
305	Ванна	3,82	
306	Туалет	2,12	
307	Гардероб	2,36	
308	Лоджія (k=1)	4,40	
309	Передпокій	3,40	
310	Вітальня	16,20	
311	Кухня	14,96	
312	Санвузол	4,92	
313	Лоджія (k=1)	4,20	
314	Передпокій	3,40	
315	Вітальня	16,20	

Експлікація приміщень

Номер приміщення	Найменування	Площа, м²	Кат. приміщ.
316	Кухня	14,96	
317	Санвузол	4,92	
318	Лоджія (k=1)	4,20	
319	Передпокій	4,98	
320	Вітальня	18,45	
321	Спальня	12,99	
322	Кухня	15,59	
323	Ванна	3,82	
324	Туалет	2,12	
325	Гардероб	2,36	
326	Лоджія (k=1)	4,40	
327	Сходово-ліфтовий вузол	44,87	

Схема блокування

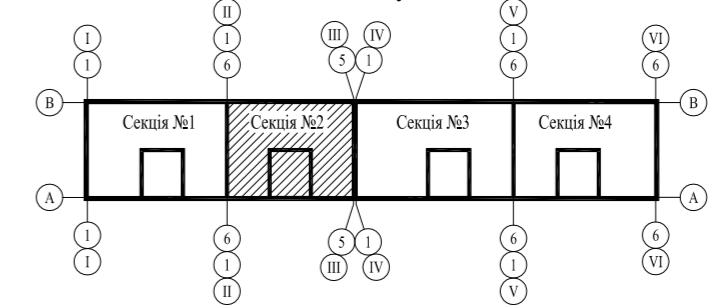

Умовні позначення

- 001 — Номер приміщення за експлікацією приміщень
- ◇ — Тип підлоги в експлікації підлог
- EI 30 — Двері та вікна з межею вогнестійкості


1. Загальні вказівки див. арк. АР-1.2.
2. Площа приміщень дана в межах оздоблених поверхонь.
3. Другий евакуаційний вихід з квартири на лоджію згідно ДБН В.2.2-15-2019, п.8.10.
4. Прорізи (1800 x 630h) закриті декоративною решіткою.

						01 / 2023 - АР				
						Нове будівництво багатоквартирних житлових будинків з об'єктами торгово-розважальної та ринкової інфраструктури за адресою: Волинська область, Луцький район, с. Липини, вул. Теремнівська				
Зм.	Кіл.	Арк.	№Док.	Підпис	Дата	Будинок №1		Стадія	Аркуш	Аркушів
ГП(ГАП)		Соболев А.М.		<i>[Signature]</i>	11.23р.	Секція №2		II	17	
Гол. спец.										
Нач. від.										
Розроб.		Соболев А.М.		<i>[Signature]</i>	11.23р.					
Перевір.										
Н.контр.						План 3-го...6-го поверхів				AKSION

КОМУДЖЕНО:

Будів. част.	
Сантех. част.	
Електр. част.	
Зам. інв. №	
Підпис і дата	
Інв. № оригін.	

План 7-го, 8-го поверхів

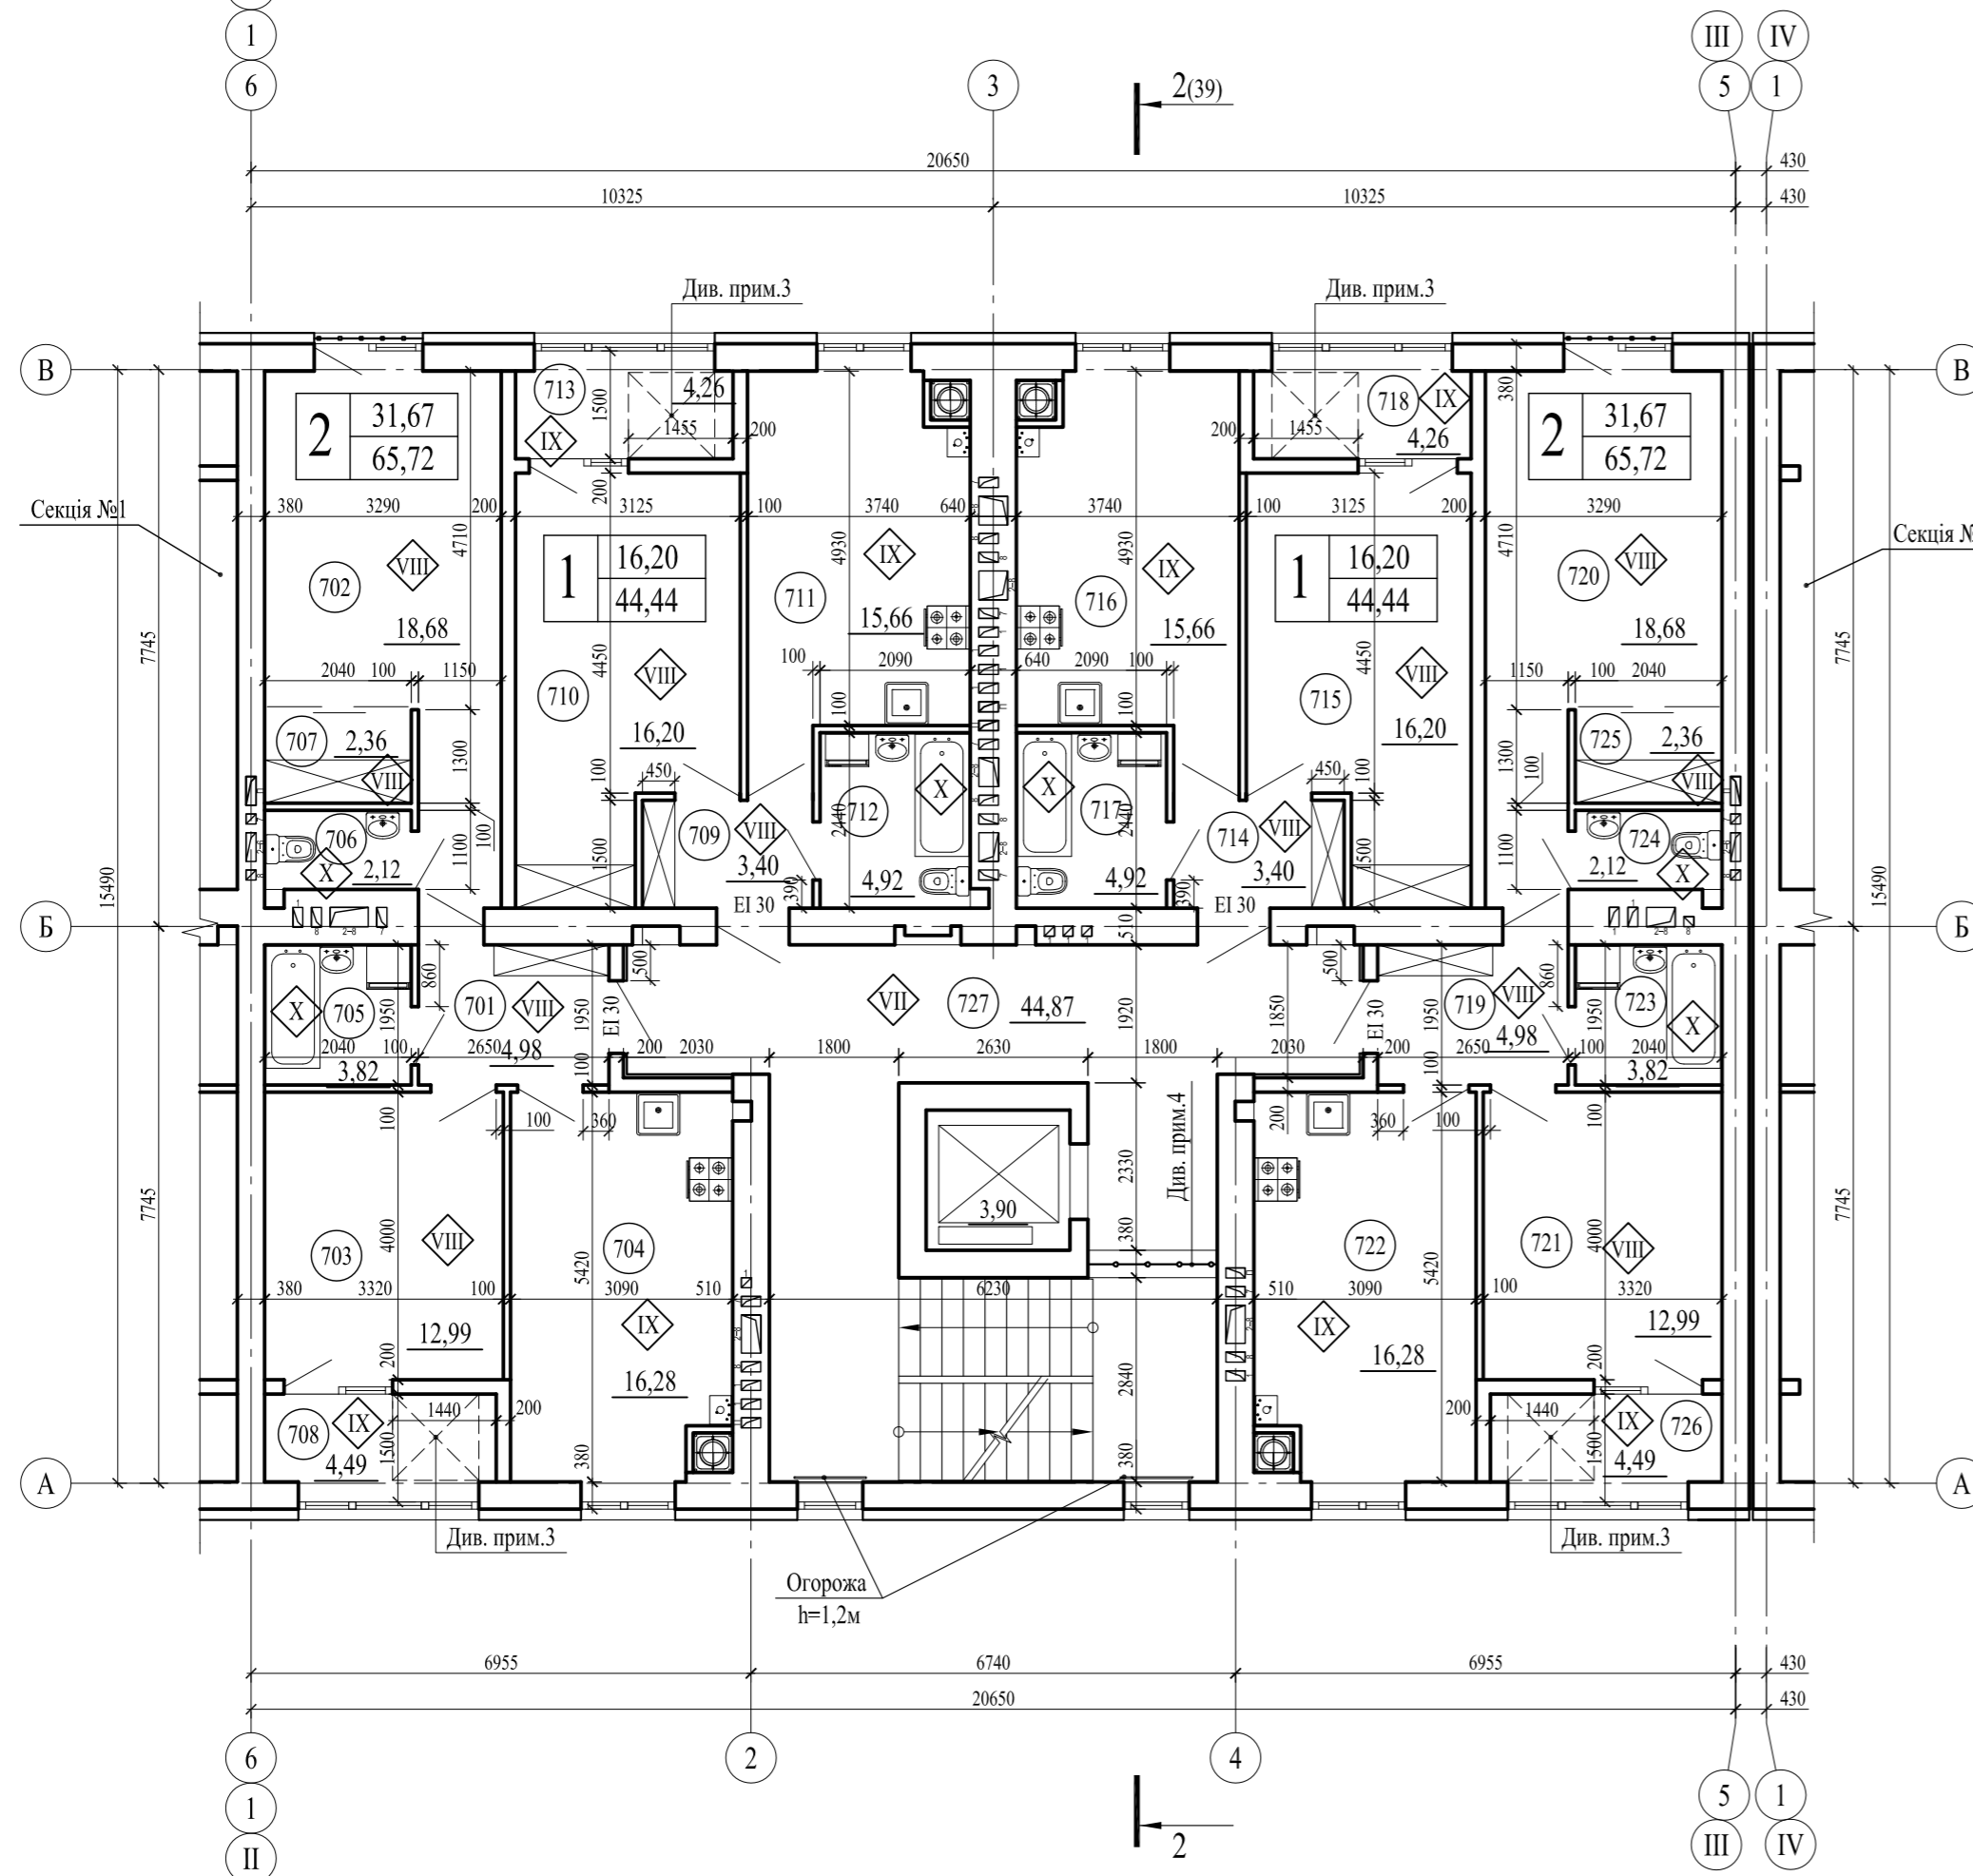


Експлікація приміщень

Номер приміщення	Найменування	Площа, м²	Кат. приміщ.
701	Передпокій	4,98	
702	Вітальня	18,68	
703	Спальня	12,99	
704	Кухня	16,28	
705	Ванна	3,82	
706	Туалет	2,12	
707	Гардероб	2,36	
708	Лоджія (k=1)	4,49	
709	Передпокій	3,40	
710	Вітальня	16,20	
711	Кухня	15,66	
712	Санвузол	4,92	
713	Лоджія (k=1)	4,26	
714	Передпокій	3,40	
715	Вітальня	16,20	

Експлікація приміщень

Номер приміщення	Найменування	Площа, м²	Кат. приміщ.
716	Кухня	15,66	
717	Санвузол	4,92	
718	Лоджія (k=1)	4,26	
719	Передпокій	4,98	
720	Вітальня	18,68	
721	Спальня	12,99	
722	Кухня	16,28	
723	Ванна	3,82	
724	Туалет	2,12	
725	Гардероб	2,36	
726	Лоджія (k=1)	4,49	
727	Сходово-ліфтовий вузол	44,87	

Схема блокування

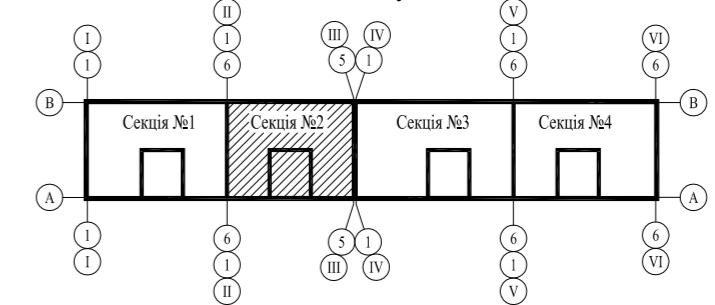

Умовні позначення

- 001 — Номер приміщення за експлікацією приміщень
- ◇ — Тип підлоги в експлікації підлог
- EI 30 — Двері та вікна з межею вогнестійкості


- Загальні вказівки див. арк. АР-1.2.
- Площа приміщень дана в межах оздоблених поверхонь.
- Другий евакуаційний вихід з квартири на лоджію згідно ДБН В.2.2-15-2019, п.8.10.
- Прорізи (1800 x 630h) закриті декоративною решіткою.

						01 / 2023 - АР			
						Нове будівництво багатоквартирних житлових будинків з об'єктами торгово-розважальної та ринкової інфраструктури за адресою: Волинська область, Луцький район, с. Липини, вул. Теремнівська			
Зм.	Кіл.	Арк.	№Док.	Підпис	Дата	Будинок №1 Секція №2	Стадія	Аркуш	Аркушів
ГП(ГАП)		Соболев А.М.		<i>[Signature]</i>	11.23р.		II	18	
Гол. спец.						План 7-го, 8-го поверхів	AKSION		
Нач. від.									
Розроб.		Соболев А.М.		<i>[Signature]</i>	11.23р.				
Перевір.									
Н.контр.									

КОМУ ДІЛЕНО:

Будів. част.	Зам. інв. №
Сантех. част.	Підпис і дата
Електр. част.	Інв. № оригін.

План 10-го поверху

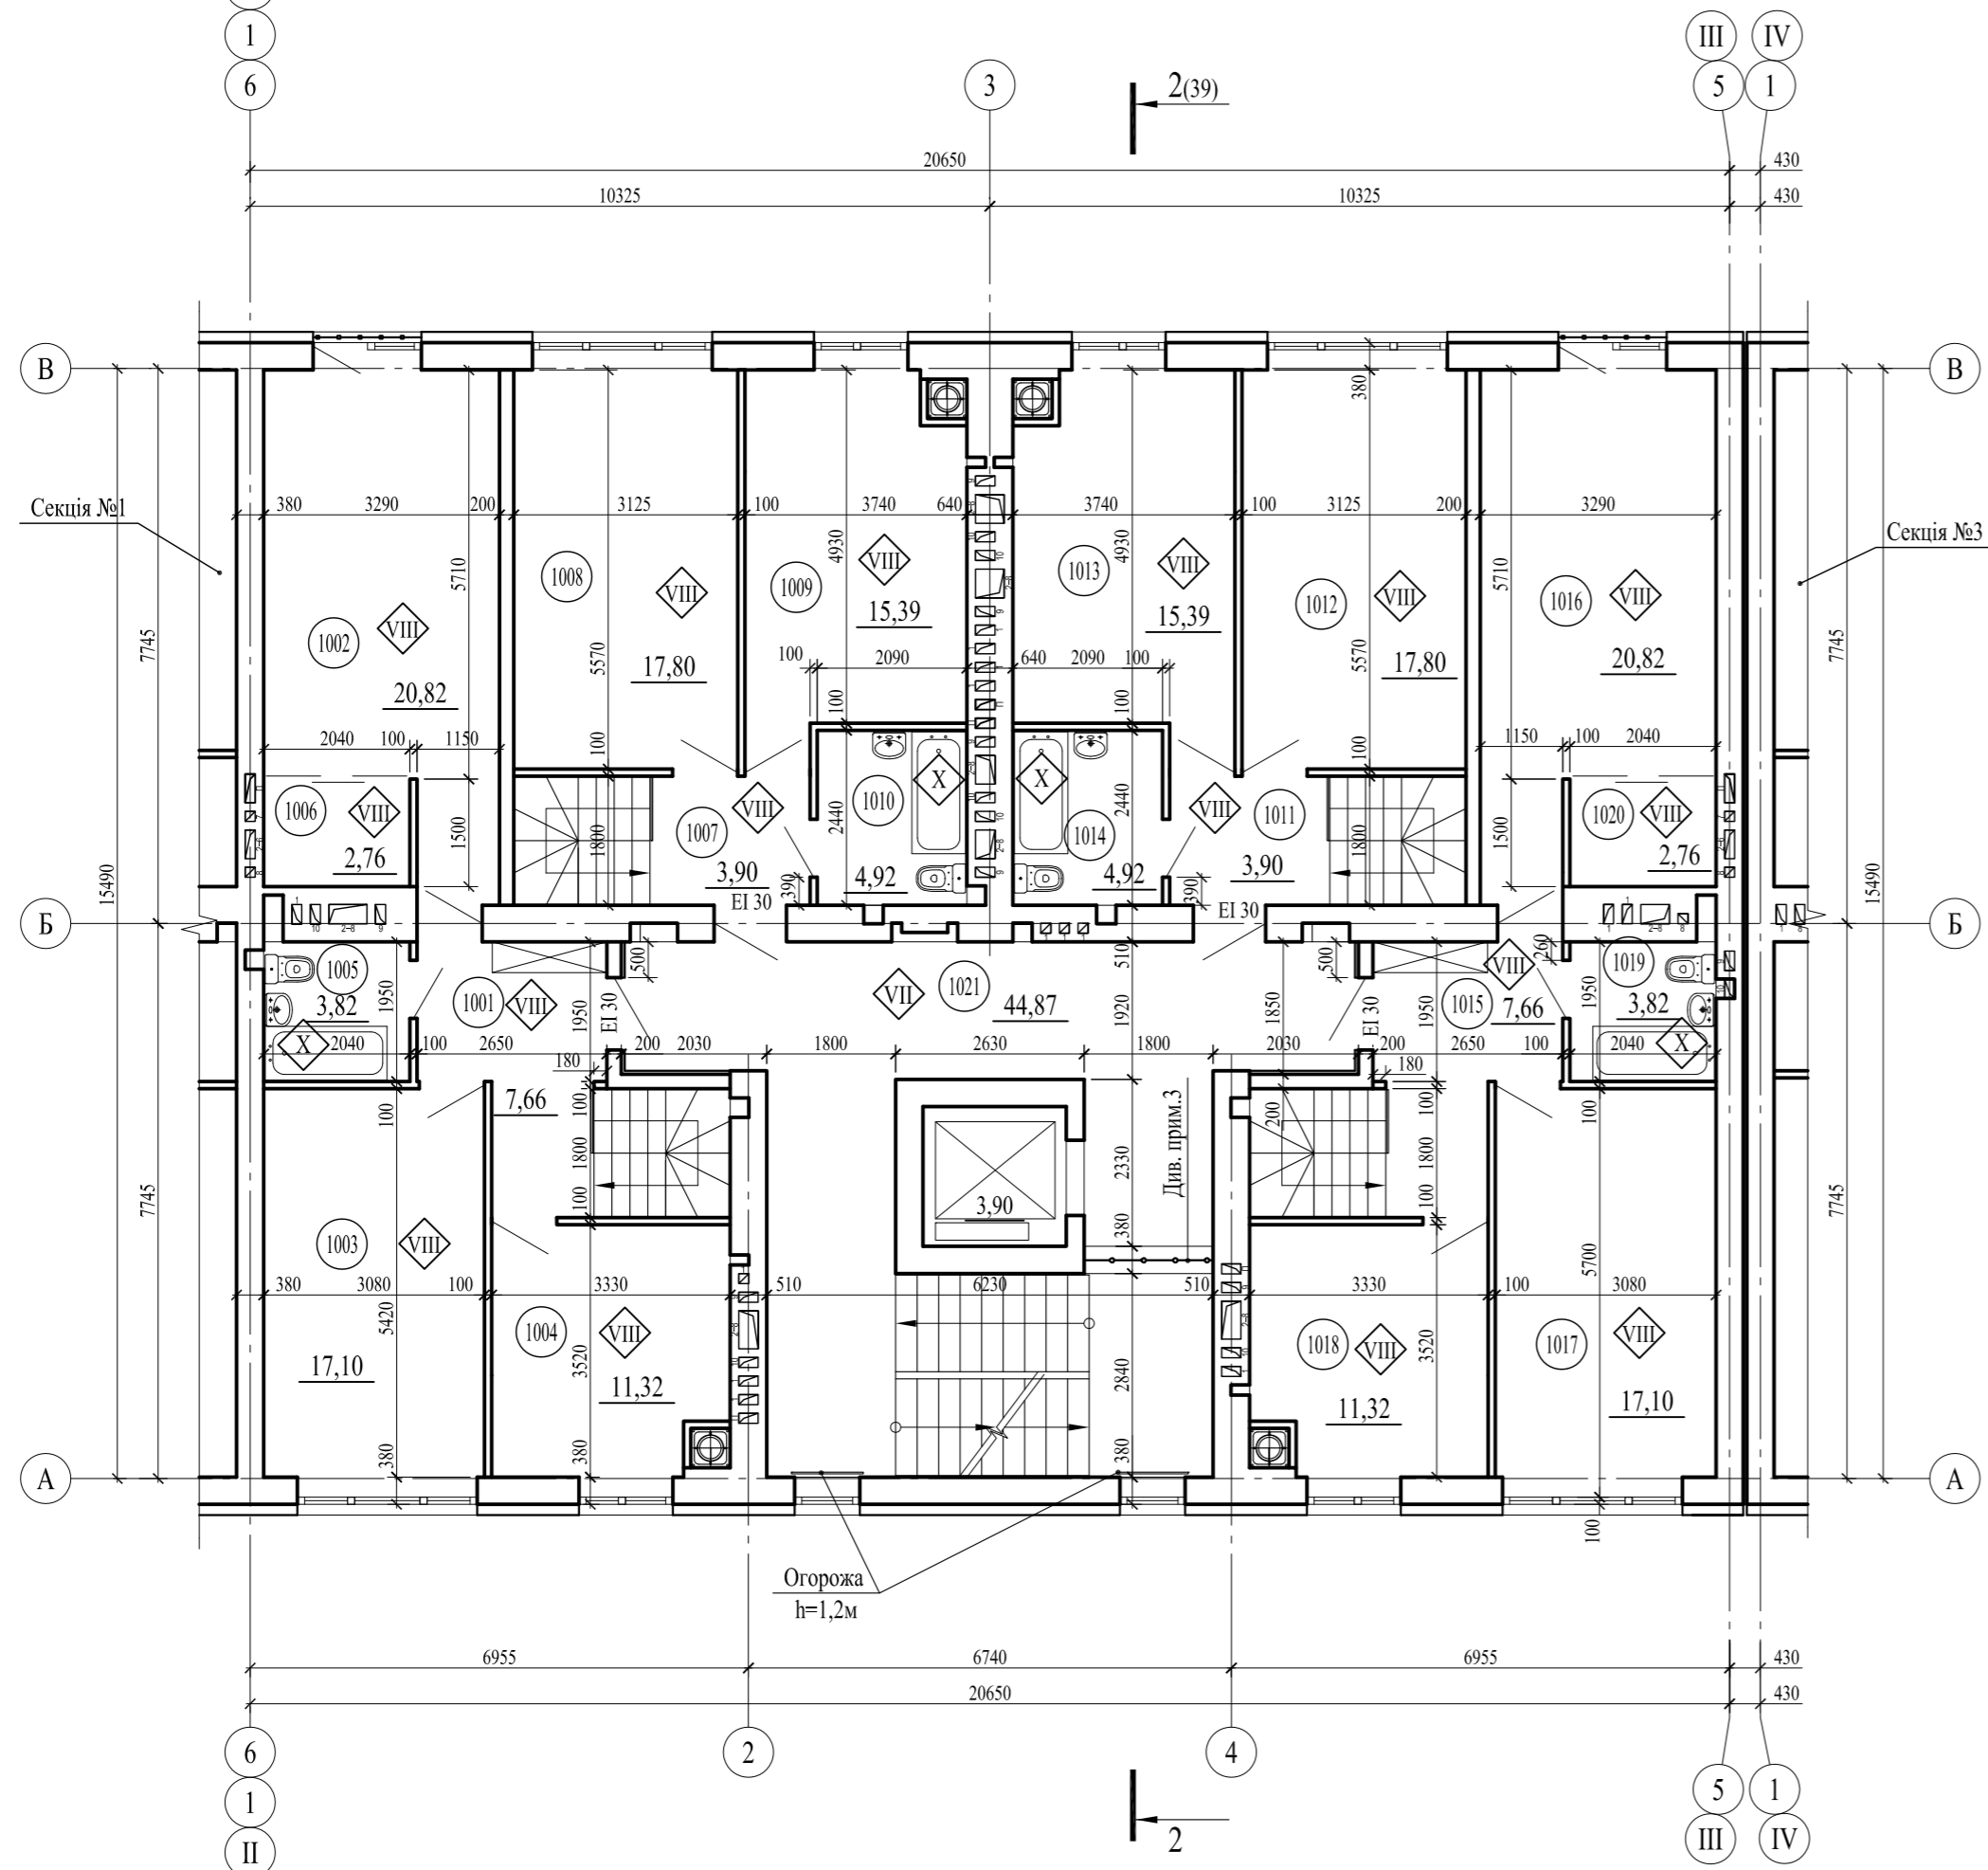


Експлікація приміщень

Номер приміщення	Найменування	Площа, м ²	Кат. приміщ.
1001	Хол	7,66	
1002	Спальня	20,82	
1003	Спальня	17,10	
1004	Гардероб	11,32	
1005	Санвузол	3,82	
1006	Комора	2,76	
1007	Хол	3,90	
1008	Вітальня	17,80	
1009	Гардероб	15,39	
1010	Санвузол	4,92	

Експлікація приміщень

Номер приміщення	Найменування	Площа, м ²	Кат. приміщ.
1011	Хол	3,90	
1012	Вітальня	17,80	
1013	Гардероб	15,39	
1014	Санвузол	4,92	
1015	Хол	7,66	
1016	Спальня	20,82	
1017	Спальня	17,10	
1018	Гардероб	11,32	
1019	Санвузол	3,82	
1020	Комора	2,76	
1021	Сходово-ліфтовий вузол	44,87	

Схема блокування

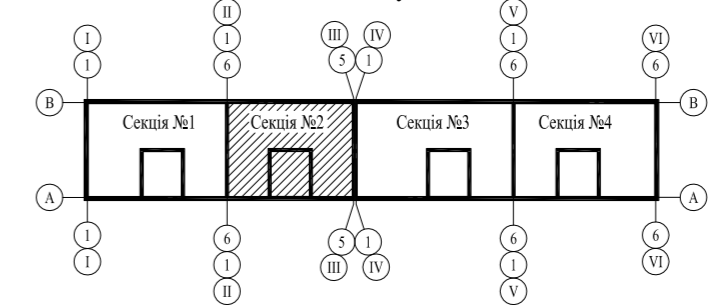

Умовні позначення

- 001 — Номер приміщення за експлікацією приміщень
- ◇ — Тип підлоги в експлікації підлог
- EI 30 — Двері та вікна з межею вогнестійкості

- Загальні вказівки див. арк. АР-1.2.
- Площа приміщень дана в межах оздоблених поверхонь.
- Прорізи (1800 x 630h) закриті декоративною решіткою.

						01 / 2023 - АР			
						Нове будівництво багатоквартирних житлових будинків з об'єктами торгово-розважальної та ринкової інфраструктури за адресою: Волинська область, Луцький район, с. Липини, вул. Теремнівська			
Зм.	Кіл.	Арк.	№Док.	Підпис	Дата	Будинок №1 Секція №2	Стадія	Аркуш	Аркушів
ГП(ГАП)		Соболев А.М.		<i>[Signature]</i>	11.23р.		II	20	
Гол. спец.						План 10-го поверху	AKSION		
Нач. від.									
Розроб.		Соболев А.М.		<i>[Signature]</i>	11.23р.				
Перевір.									
Н.контр.									

КОМУ ДІЛЕНО:			
Будів. част.	Сантех. част.	Електр. част.	
Зам. інв. №			
Інв. № оригін.	Підпис і дата		