


План 1-го поверху

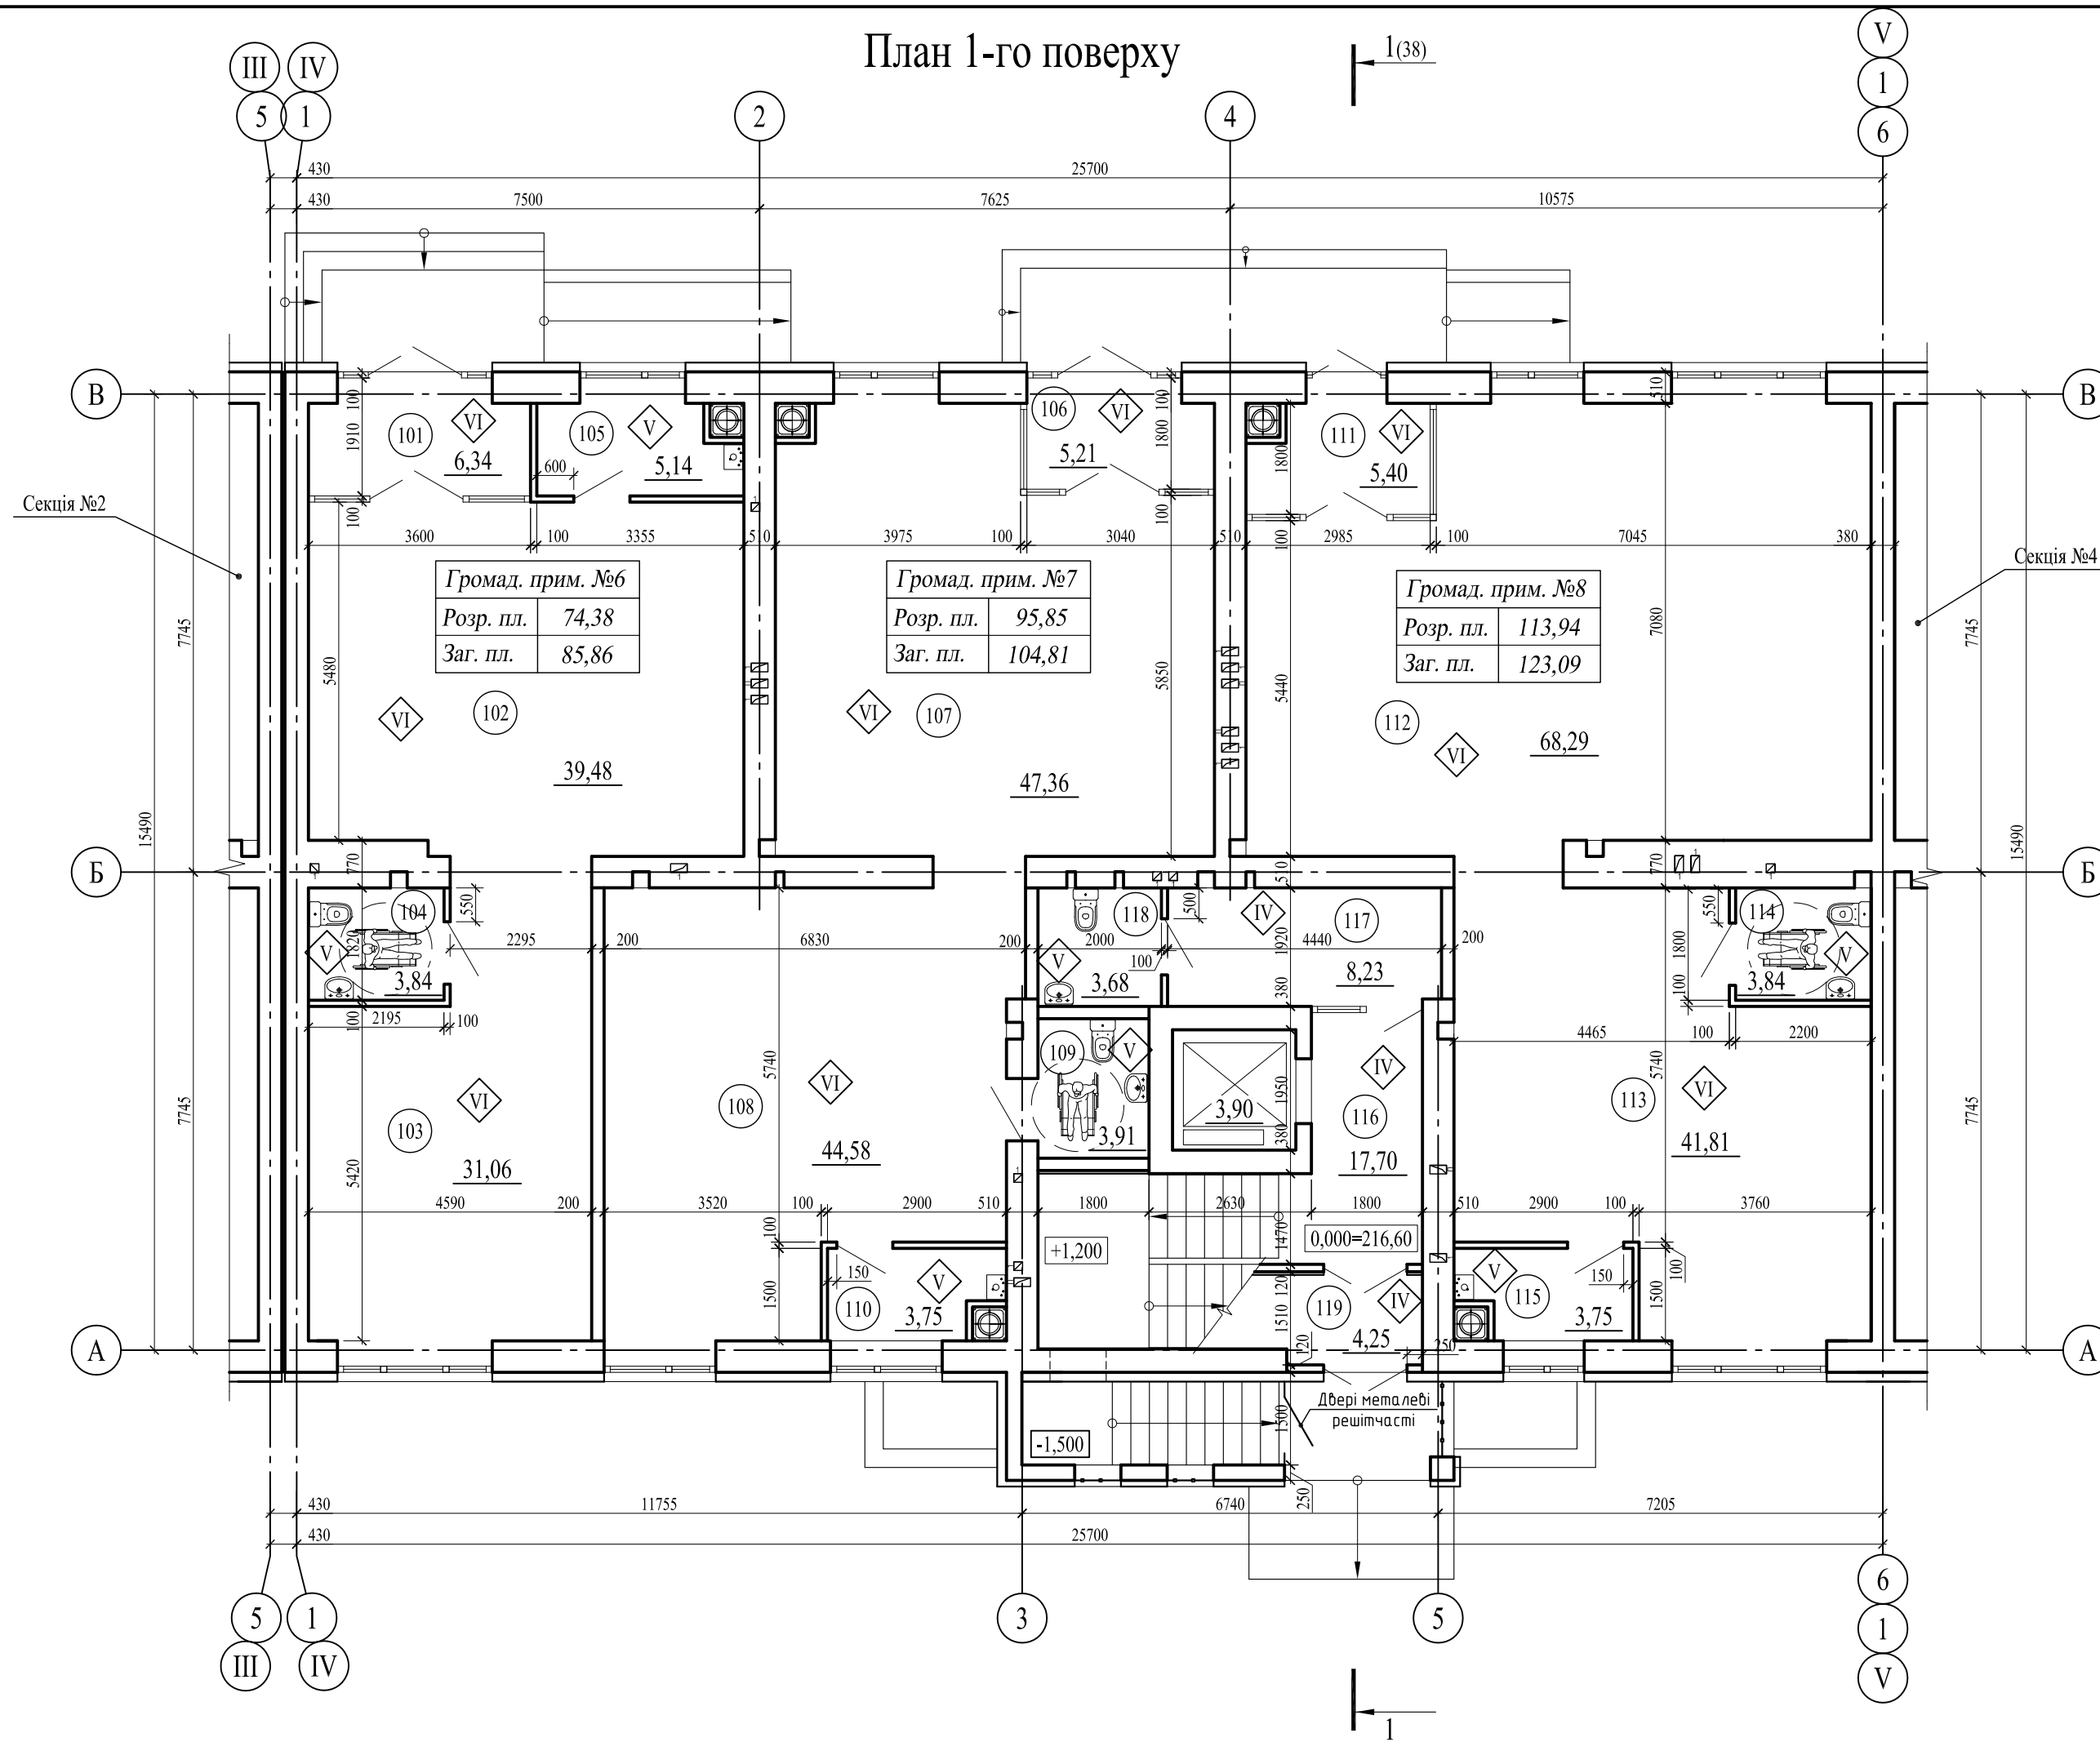

Громад. прим. №6

Розр. пл.	74,38
Заг. пл.	85,86

Громад. прим. №7

Розр. пл.	95,85
Заг. пл.	104,81


Громад. прим. №8

Розр. пл.	113,94
Заг. пл.	123,09

Експлікація приміщень

Номер приміщення	Найменування	Площа, м²	Кат. приміщ.
101	Тамбур	6,34	
102	Адміністративне приміщення	39,48	
103	Адміністративне приміщення	31,06	
104	Санвузол	3,84	
105	Відокремлене приміщення для встановлення опалювального котла	5,14	
106	Тамбур	5,21	
107	Адміністративне приміщення	47,36	
108	Адміністративне приміщення	44,58	
109	Санвузол	3,91	
110	Відокремлене приміщення для встановлення опалювального котла	3,75	
111	Тамбур	5,40	
112	Адміністративне приміщення	68,29	
113	Адміністративне приміщення	41,81	
114	Санвузол	3,84	
115	Відокремлене приміщення для встановлення опалювального котла	3,75	
116	Сходово-ліфтовий вузол	17,70	
117	Кімната консьєржа	8,23	
118	Санвузол	3,68	
119	Тамбур	4,25	

Схема блокування

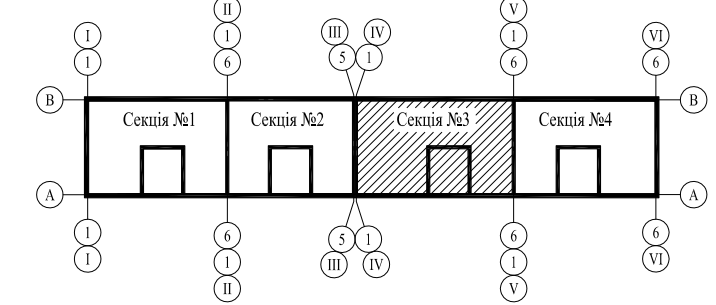

Умовні позначення

- 001 — Номер приміщення за експлікацією приміщень
- ⬇ — Тип підлоги в експлікації підлог
- E1 30 — Двері та вікна з межею вогнестійкості


- Загальні вказівки див. арк. АР-1.2.
- Площа приміщень дана в межах оздоблених поверхонь.

						01 / 2023 - АР			
						Нове будівництво багатоквартирних житлових будинків з об'єктами торгово-розважальної та ринкової інфраструктури за адресою: Волинська область, Луцький район, с. Липини, вул. Теремнівська			
Зм.	Кіл.	Арк.	№Док.	Підпис	Дата	Будинок №2 Секція №3	Стадія	Аркуш	Аркушів
ГП(ГАП)		Соболєв А.М.		<i>[Signature]</i>	11.23р.		П	23	
Гол. спец.						План 1-го поверху	AKSION		
Нач. від.									
Розроб.		Соболєв А.М.		<i>[Signature]</i>	11.23р.				
Перевір.									
Н.контр.									

ПОГОДЖЕНО:			
Будів. част.			
Сантех. част.			
Електр. част.			
Зам. інв. №			
Підпис і дата			
Інв. № оригін.			

План 2-го поверху

1(38)

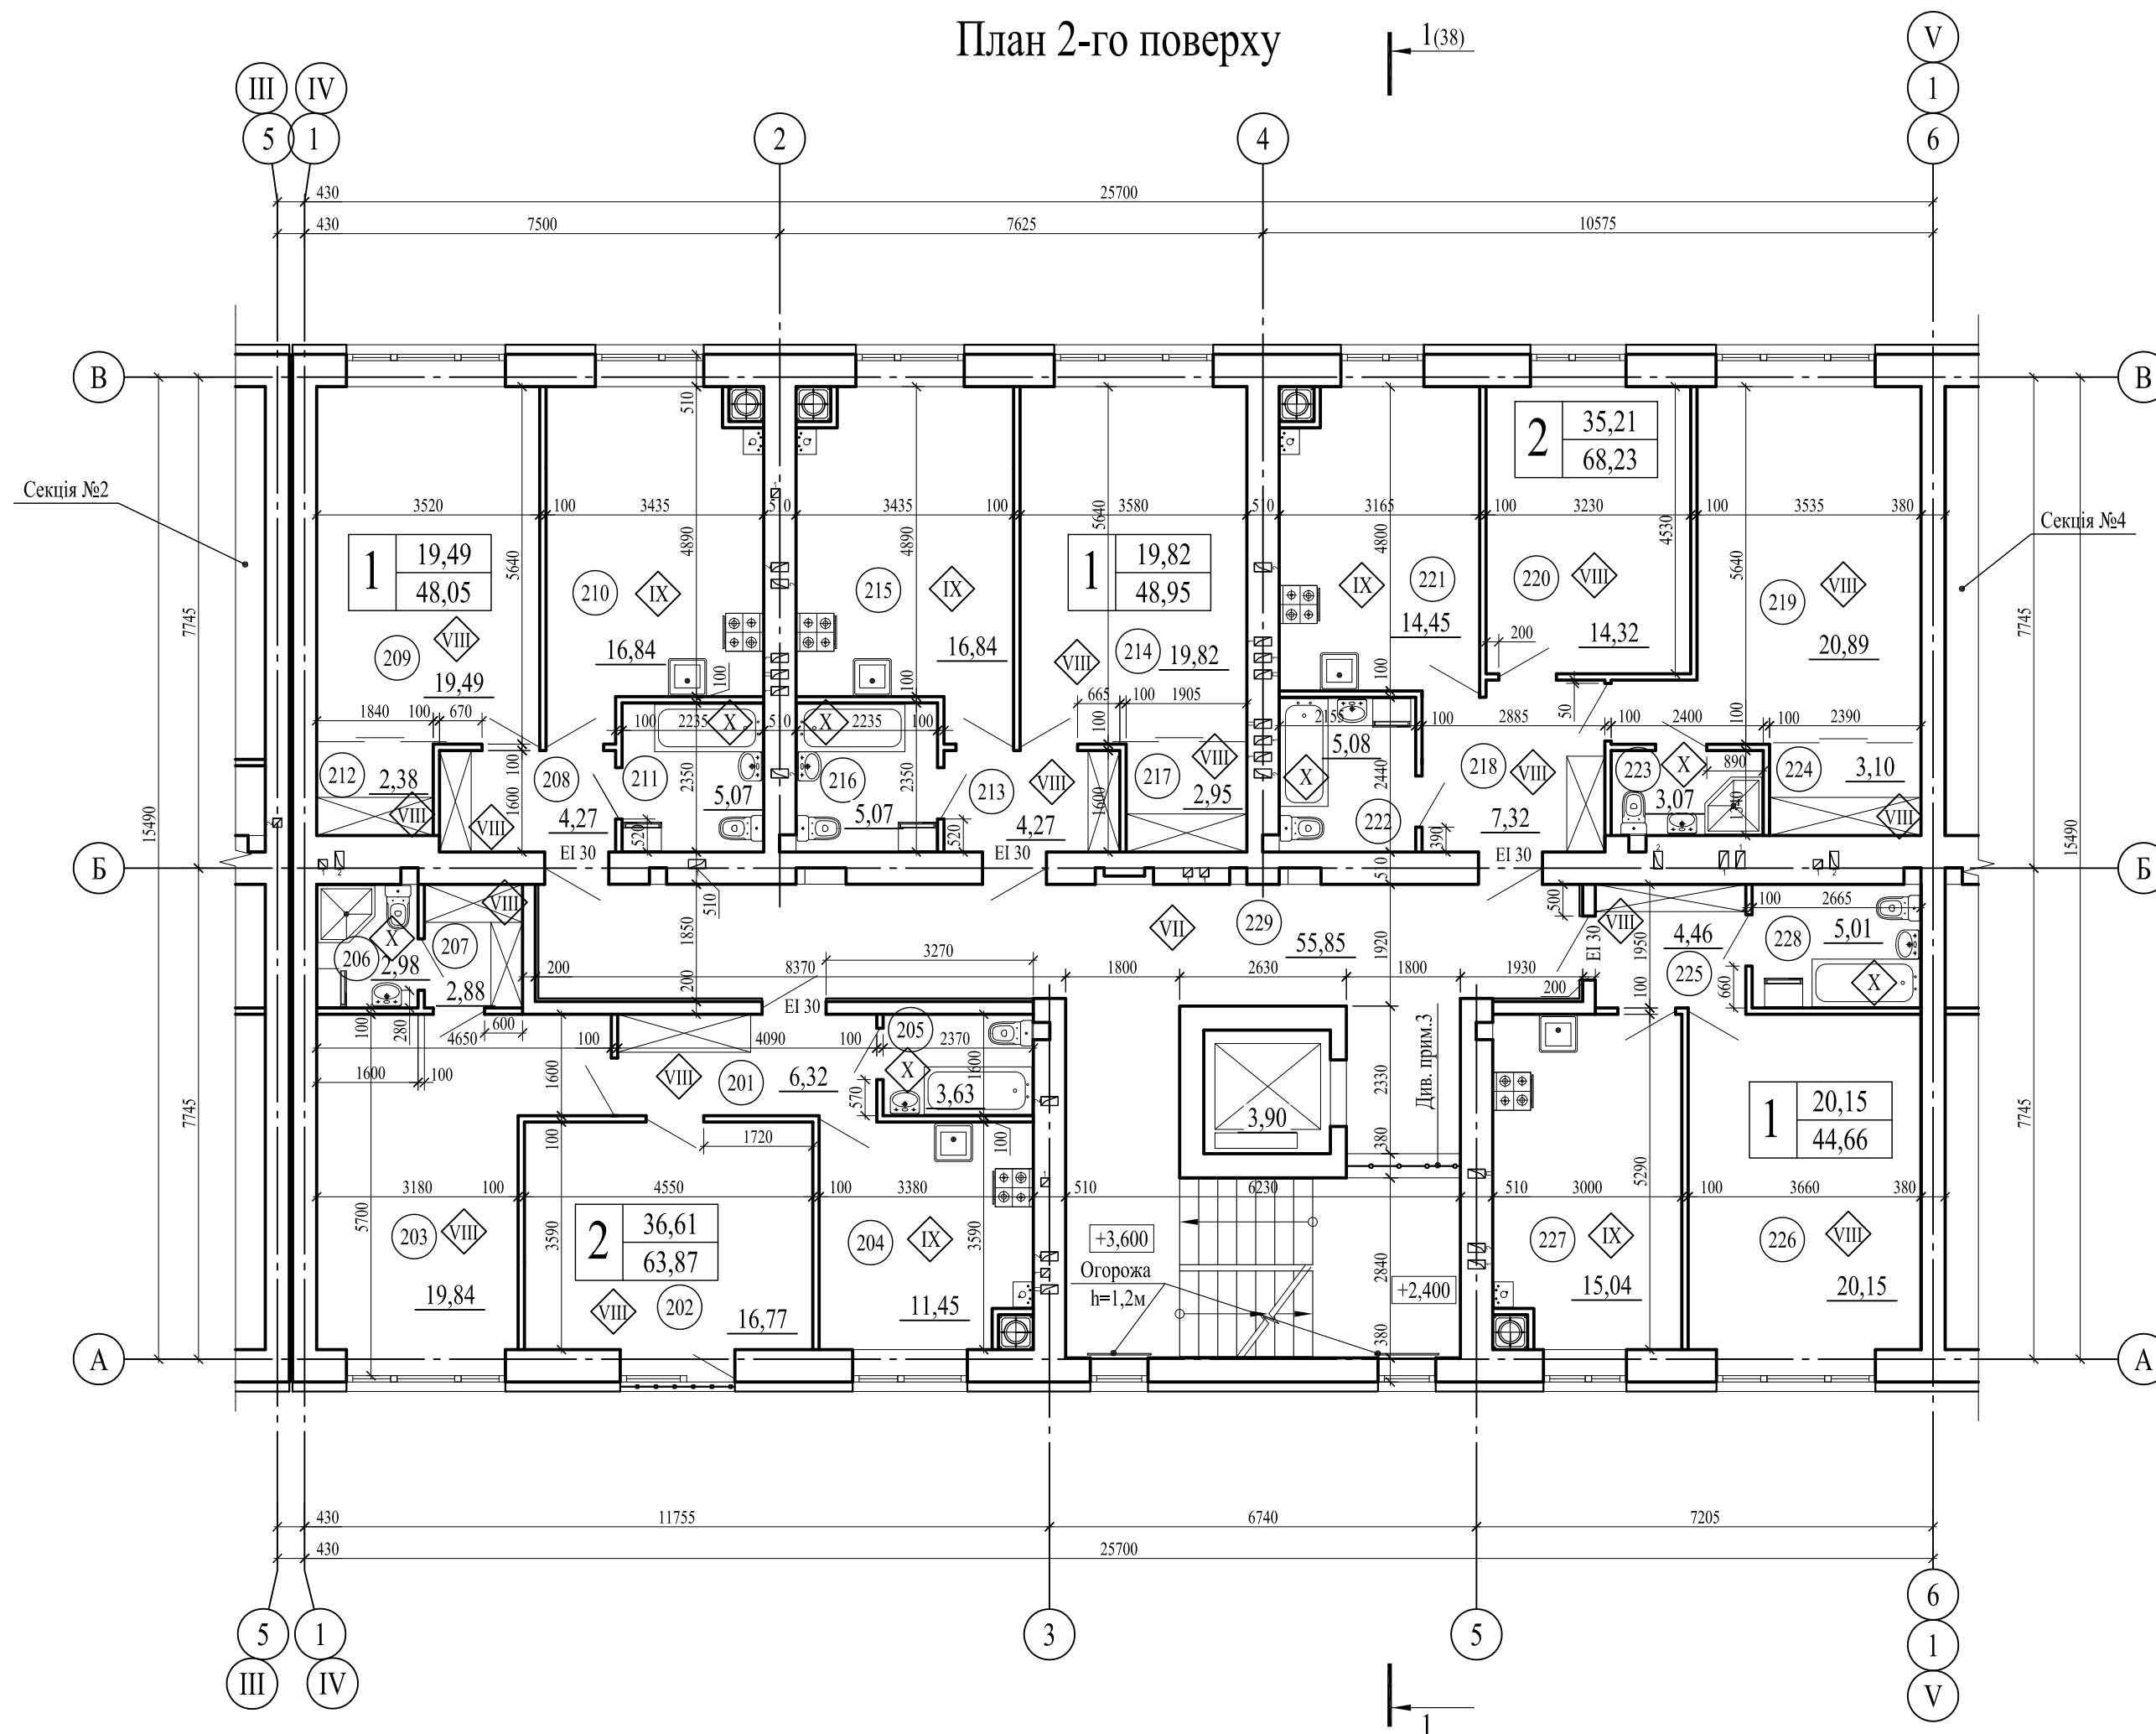


Експлікація приміщень

Номер приміщення	Найменування	Площа, м²	Кат. приміщ.
201	Передпокій	6,32	
202	Вітальня	16,77	
203	Спальня	19,84	
204	Кухня	11,45	
205	Санвузол	3,63	
206	Санвузол	2,98	
207	Гардероб	2,88	
208	Передпокій	4,27	
209	Вітальня	19,49	
210	Кухня	16,84	
211	Санвузол	5,07	
212	Гардероб	2,38	
213	Передпокій	4,27	
214	Вітальня	19,82	
215	Кухня	16,84	
216	Санвузол	5,07	
217	Гардероб	2,95	

Експлікація приміщень

Номер приміщення	Найменування	Площа, м²	Кат. приміщ.
218	Передпокій	7,32	
219	Вітальня	20,89	
220	Спальня	14,32	
221	Кухня	14,45	
222	Санвузол	5,08	
223	Санвузол	3,07	
224	Гардероб	3,10	
225	Передпокій	4,46	
226	Вітальня	20,15	
227	Кухня	15,04	
228	Санвузол	5,01	
229	Сходово-ліфтовий вузол	55,85	

Схема блокування

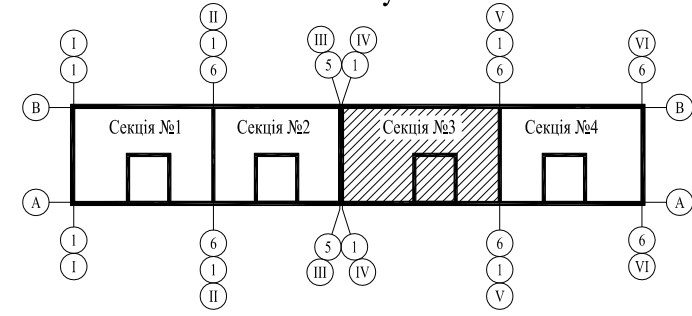

Умовні позначення


- 001 — Номер приміщення за експлікацією приміщень
- ◇ — Тип підлоги в експлікації підлог
- EI 30 — Двері та вікна з межею вогнестійкості

1. Загальні вказівки див. арк. АР-1.2.
2. Площа приміщень дана в межах оздоблених поверхонь.
3. Прорізи (1800 x 630h) закриті декоративною решіткою.


ІНВ. № оригін.	Підпис і дата	Зам. інв. №	Будів. част.	Сантех. част.	Електр. част.

01 / 2023 - АР					
Нове будівництво багатоквартирних житлових будинків з об'єктами торгово-розважальної та ринкової інфраструктури за адресою: Волинська область, Луцький район, с. Липини, вул. Теремнівська					
Зм.	Кіл.	Арк.	№Док.	Підпис	Дата
ГП(ГАП)	Соболев А.М.				11.23р.
Гол. спец.					
Нач. від.					
Розроб.	Соболев А.М.				11.23р.
Перевір.					
Н. контр.					
Будинок №2 Секція №3				Стадія	Аркуш / Аркушів
План 2-го поверху				П	24
				AKSION	

План 3-го...6-го поверхів

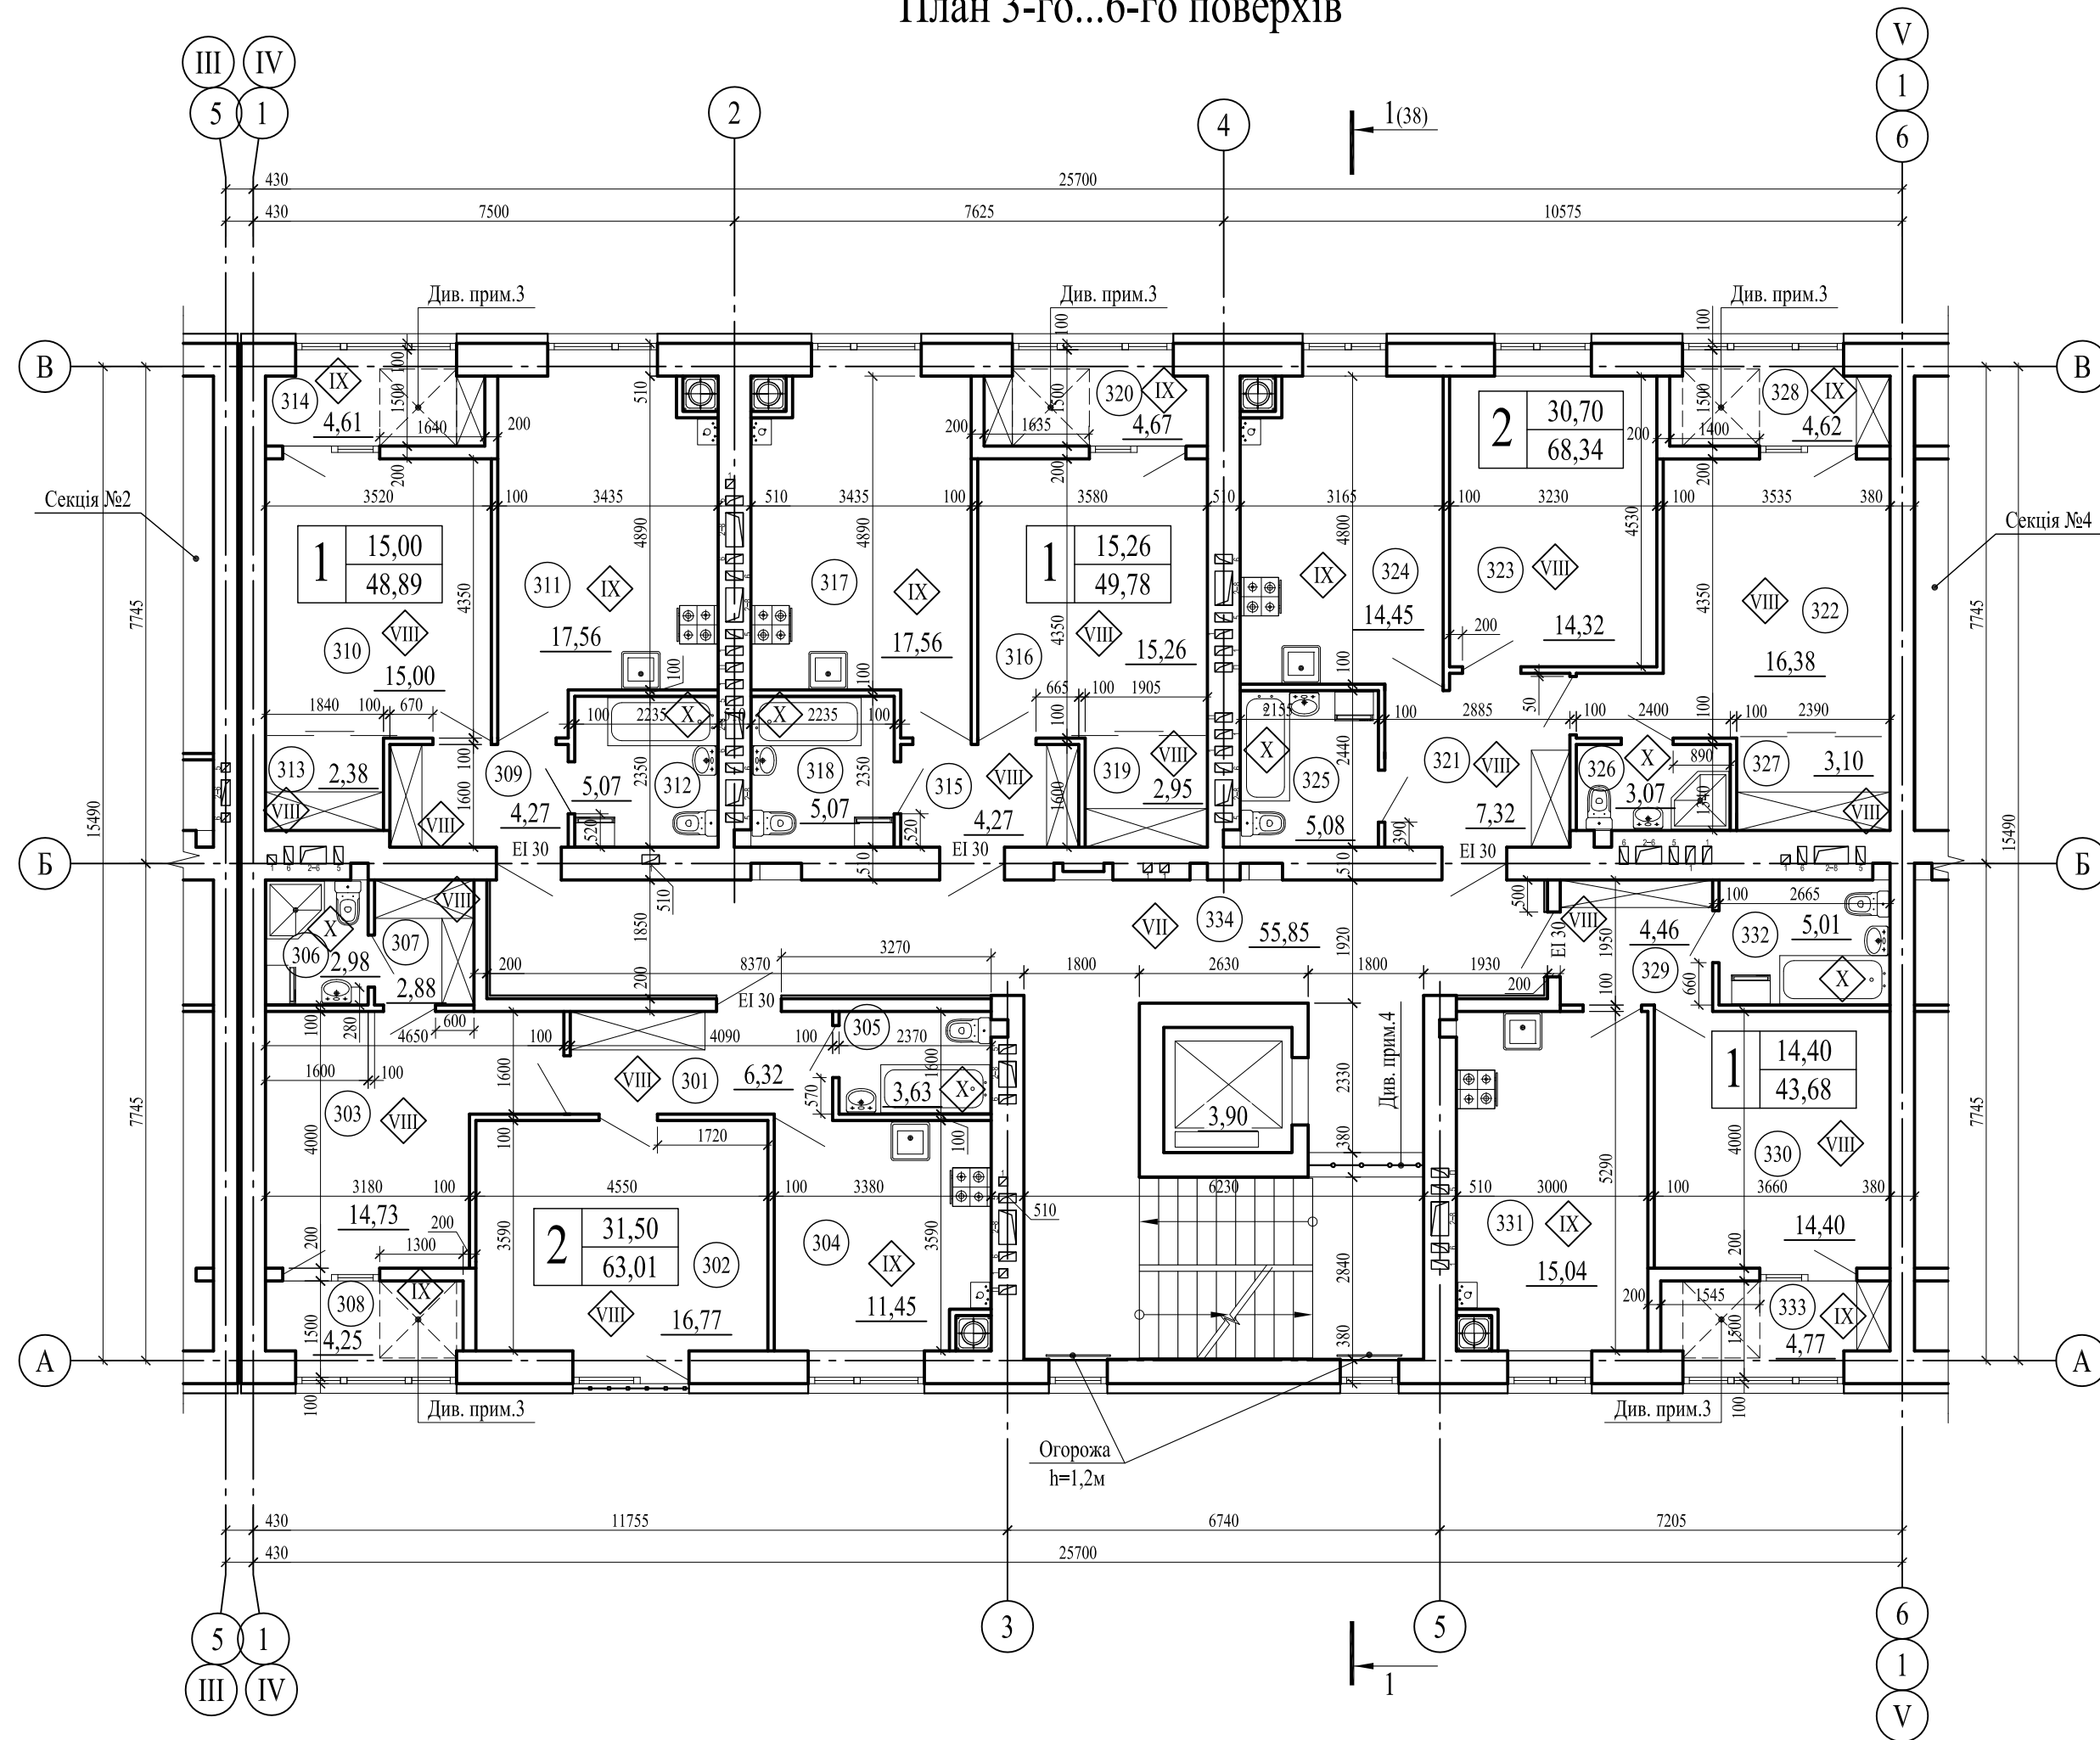

Експлікація приміщень				Експлікація приміщень			
Номер приміщення	Найменування	Площа, м²	Кат. приміщ.	Номер приміщення	Найменування	Площа, м²	Кат. приміщ.
301	Передпокій	6,32		318	Санвузол	5,07	
302	Вітальня	16,77		319	Гардероб	2,95	
303	Спальня	14,73		320	Лоджія (k=1)	4,67	
304	Кухня	11,45		321	Передпокій	7,32	
305	Санвузол	3,63		322	Вітальня	16,38	
306	Санвузол	2,98		323	Спальня	14,32	
307	Гардероб	2,88		324	Кухня	14,45	
308	Лоджія (k=1)	4,25		325	Санвузол	5,08	
309	Передпокій	4,27		326	Санвузол	3,07	
310	Вітальня	15,00		327	Гардероб	3,10	
311	Кухня	17,56		328	Лоджія (k=1)	4,62	
312	Санвузол	5,07		329	Передпокій	4,46	
313	Гардероб	2,38		330	Вітальня	14,40	
314	Лоджія (k=1)	4,61		331	Кухня	15,04	
315	Передпокій	4,27		332	Санвузол	5,01	
316	Вітальня	15,26		333	Лоджія (k=1)	4,77	
317	Кухня	17,56		334	Сходово-ліфтовий вузол	55,85	

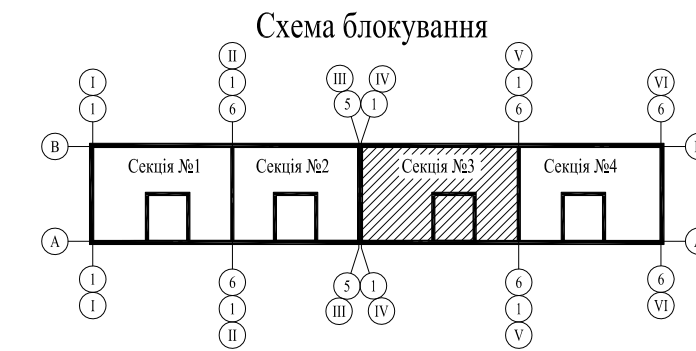

Умовні позначення

- 001 — Номер приміщення за експлікацією приміщень
- ◇ — Тип підлоги в експлікації підлог
- EI 30 — Двері та вікна з межею вогнестійкості


1. Загальні вказівки див. арк. АР-1.2.
2. Площа приміщень дана в межах оздоблених поверхонь.
3. Другий евакуаційний вихід з квартири на лоджію згідно ДБН В.2.2-15-2019, п.8.10.
4. Прорізи (1800 x 630h) закрити декоративною решіткою.

						01 / 2023 - АР				
						Нове будівництво багатоквартирних житлових будинків з об'єктами торгово-розважальної та ринкової інфраструктури за адресою: Волинська область, Луцький район, с. Липини, вул. Теремнівська				
Зм.	Кіл.	Арк.	№Док.	Підпис	Дата	Будинок №2		Стадія	Аркуш	Аркушів
ГП(ГАП)		Соболев А.М.		<i>[Signature]</i>	11.23р.	Секція №3		П	25	
Гол. спец.										
Нач. від.										
Розроб.		Соболев А.М.		<i>[Signature]</i>	11.23р.					
Перевір.										
Н.контр.						План 3-го...6-го поверхів				AKSION

ПОУДОЖЕНО:

Будів. част.	
Сантех. част.	
Електр. част.	
Зам. інв. №	
Підпис і дата	
Інв. № оригін.	

План 7-го, 8-го поверхів

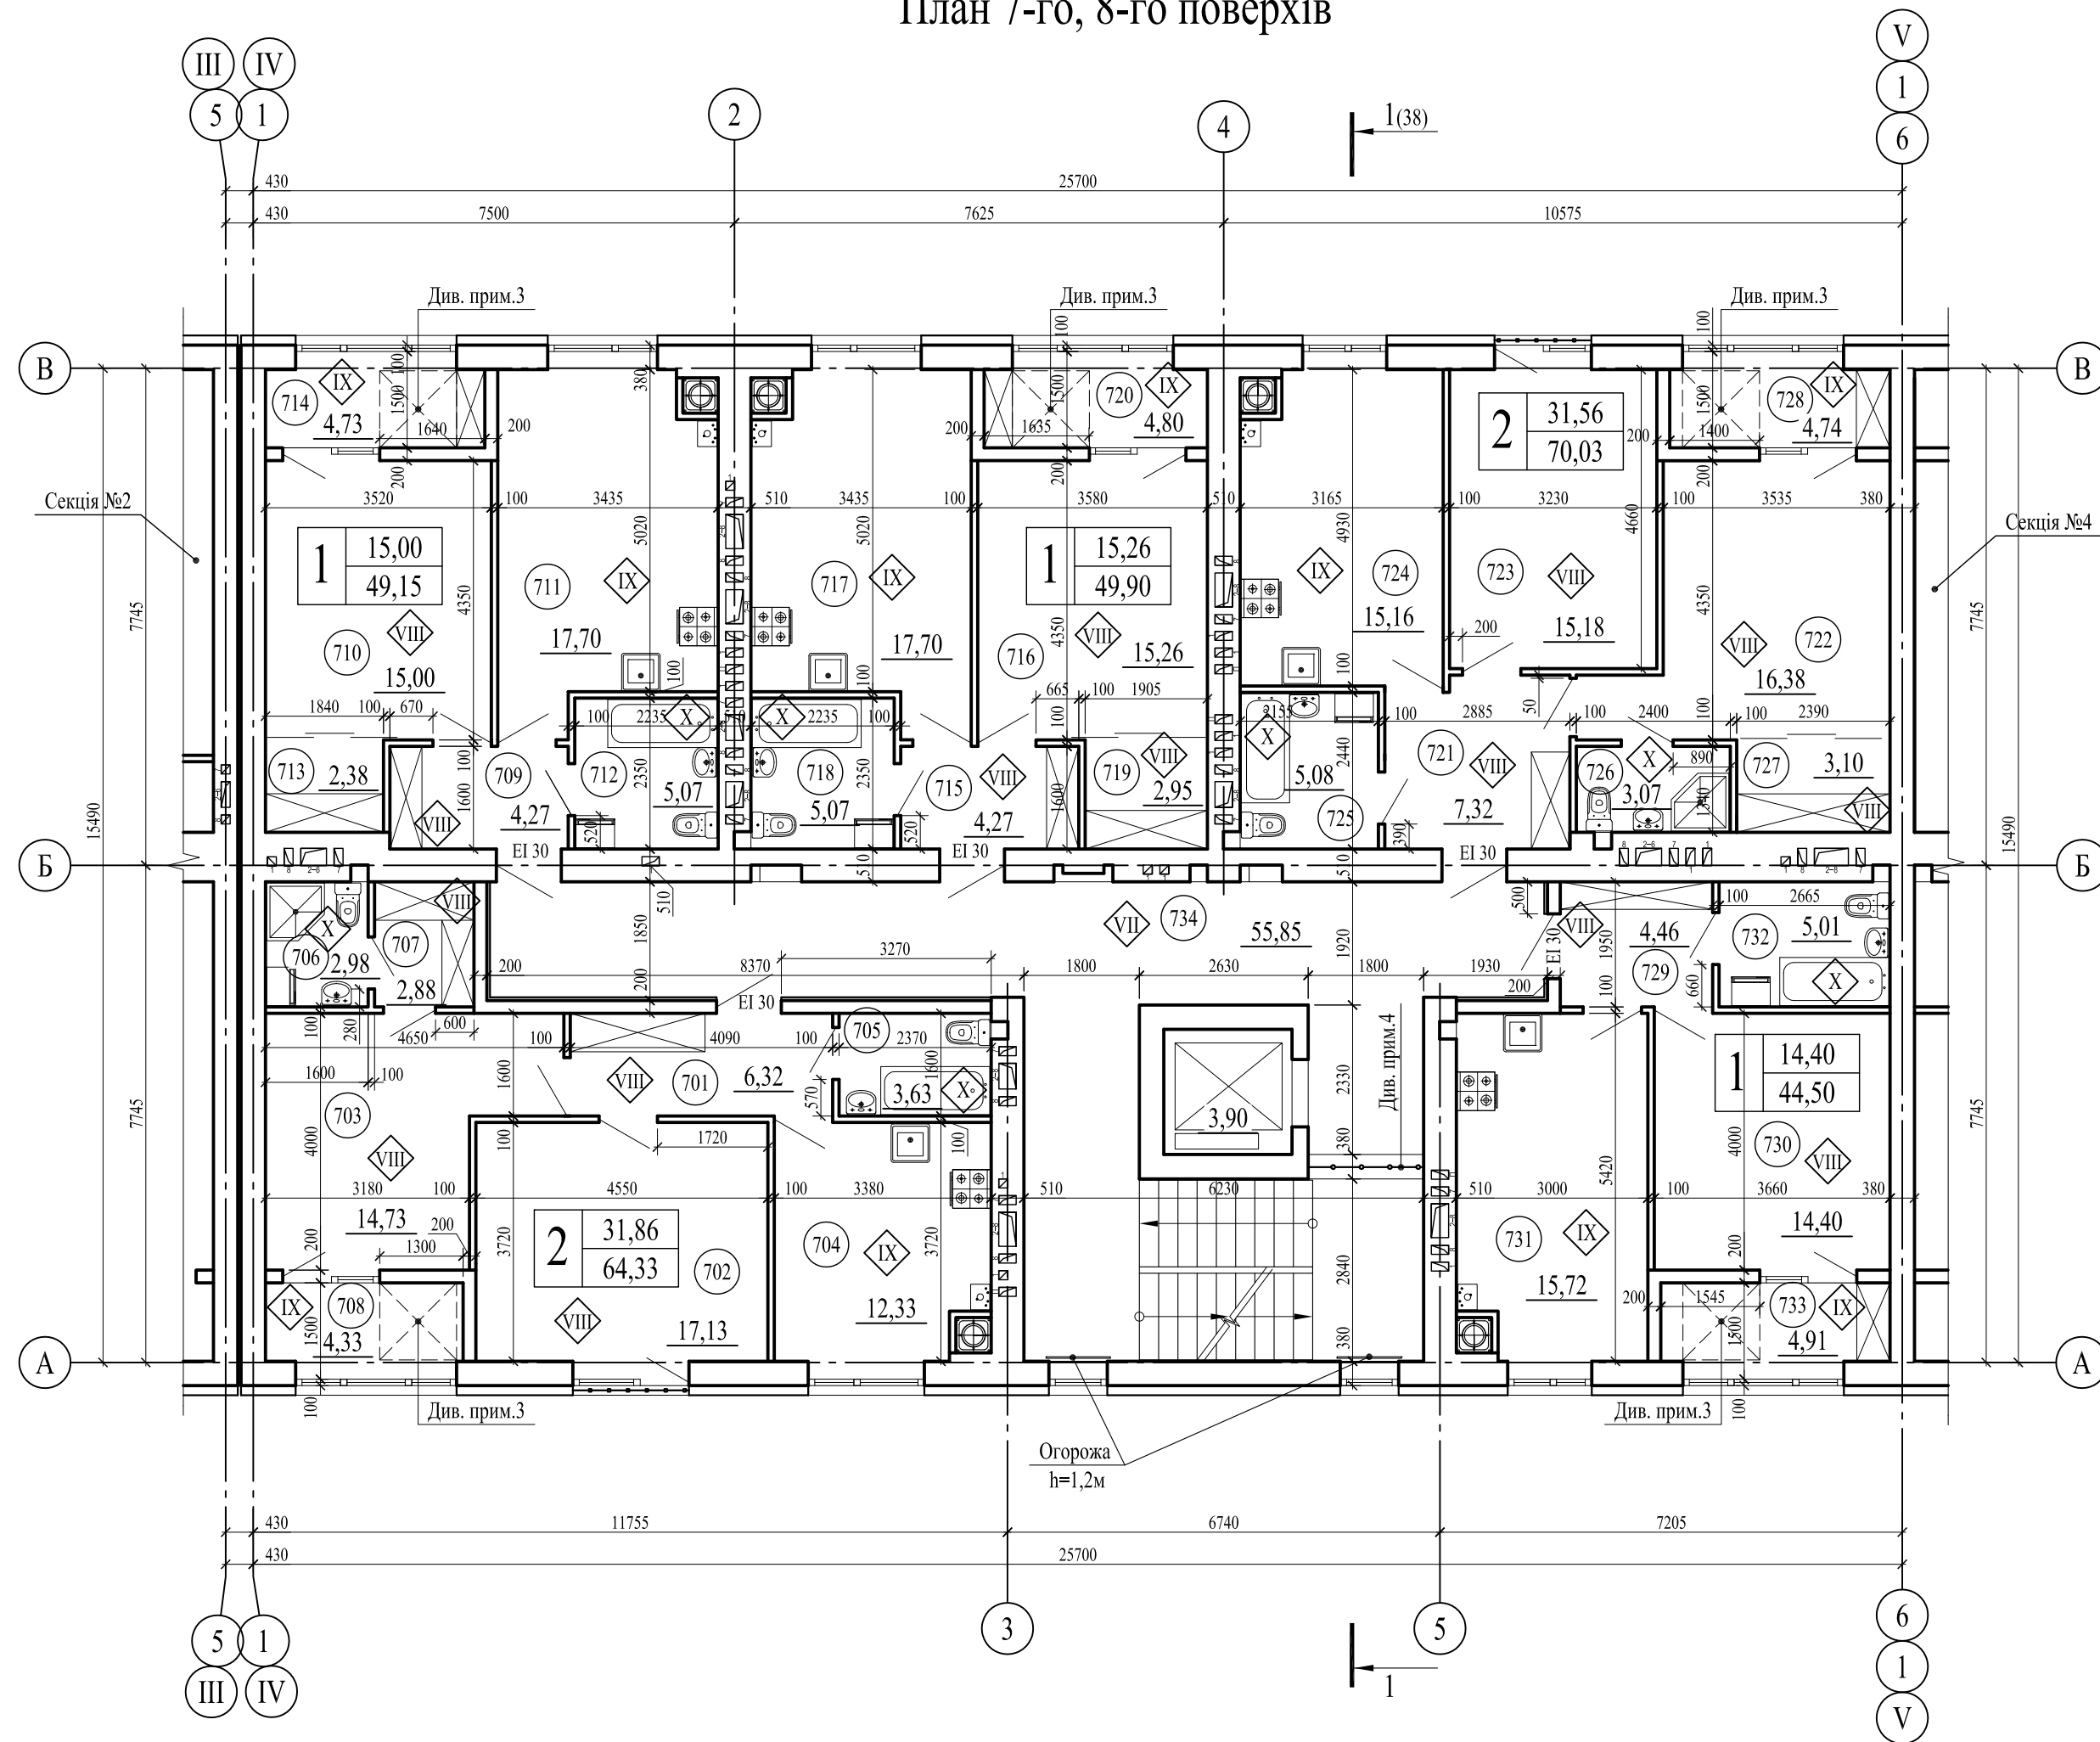


Експлікація приміщень

Номер приміщення	Найменування	Площа, м²	Кат. приміщ.
701	Передпокій	6,32	
702	Вітальня	17,13	
703	Спальня	14,73	
704	Кухня	12,33	
705	Санвузол	3,63	
706	Санвузол	2,98	
707	Гардероб	2,88	
708	Лоджія (k=1)	4,33	
709	Передпокій	4,27	
710	Вітальня	15,00	
711	Кухня	17,70	
712	Санвузол	5,07	
713	Гардероб	2,38	
714	Лоджія (k=1)	4,73	
715	Передпокій	4,27	
716	Вітальня	15,26	
717	Кухня	17,70	

Експлікація приміщень

Номер приміщення	Найменування	Площа, м²	Кат. приміщ.
718	Санвузол	4,92	
719	Гардероб	2,95	
720	Лоджія (k=1)	4,80	
721	Передпокій	7,32	
722	Вітальня	16,38	
723	Спальня	15,18	
724	Кухня	15,16	
725	Санвузол	5,08	
726	Санвузол	3,07	
727	Гардероб	3,10	
728	Лоджія (k=1)	4,74	
729	Передпокій	4,46	
730	Вітальня	14,40	
731	Кухня	15,72	
732	Санвузол	5,01	
733	Лоджія (k=1)	4,91	
734	Сходово-ліфтовий вузол	55,85	

Схема блокування

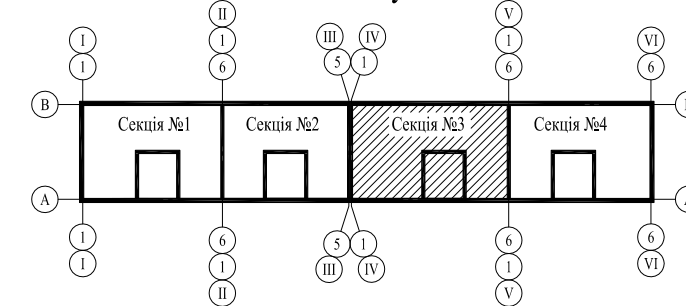

Умовні позначення

- 001 — Номер приміщення за експлікацією приміщень
- IX — Тип підлоги в експлікації підлог
- EI 30 — Двері та вікна з межею вогнестійкості


- Загальні вказівки див. арк. АР-1.2.
- Площа приміщень дана в межах оздоблених поверхонь.
- Другий евакуаційний вихід з квартири на лоджію згідно ДБН В.2.2-15-2019, п.8.10.
- Прорізи (1800 x 630h) закрити декоративною решіткою.

						01 / 2023 - АР				
						Нове будівництво багатоквартирних житлових будинків з об'єктами торгово-розважальної та ринкової інфраструктури за адресою: Волинська область, Луцький район, с. Липини, вул. Теремнівська				
Зм.	Кіл.	Арк.	№Док.	Підпис	Дата	Будинок №2		Стадія	Аркуш	Аркушів
ГП(ГАП)		Соболєв А.М.		<i>[Signature]</i>	11.23р.	Секція №3		П	26	
Гол. спец.										
Нач. від.										
Розроб.		Соболєв А.М.		<i>[Signature]</i>	11.23р.	План 7-го, 8-го поверхів		AKSION		
Перевір.										
Н.контр.										

КОМУДЖЕНО:

Будів. част.	
Сантех. част.	
Електр. част.	
Зам. інв. №	
Підпис і дата	
Інв. № оригін.	

План 9-го поверху

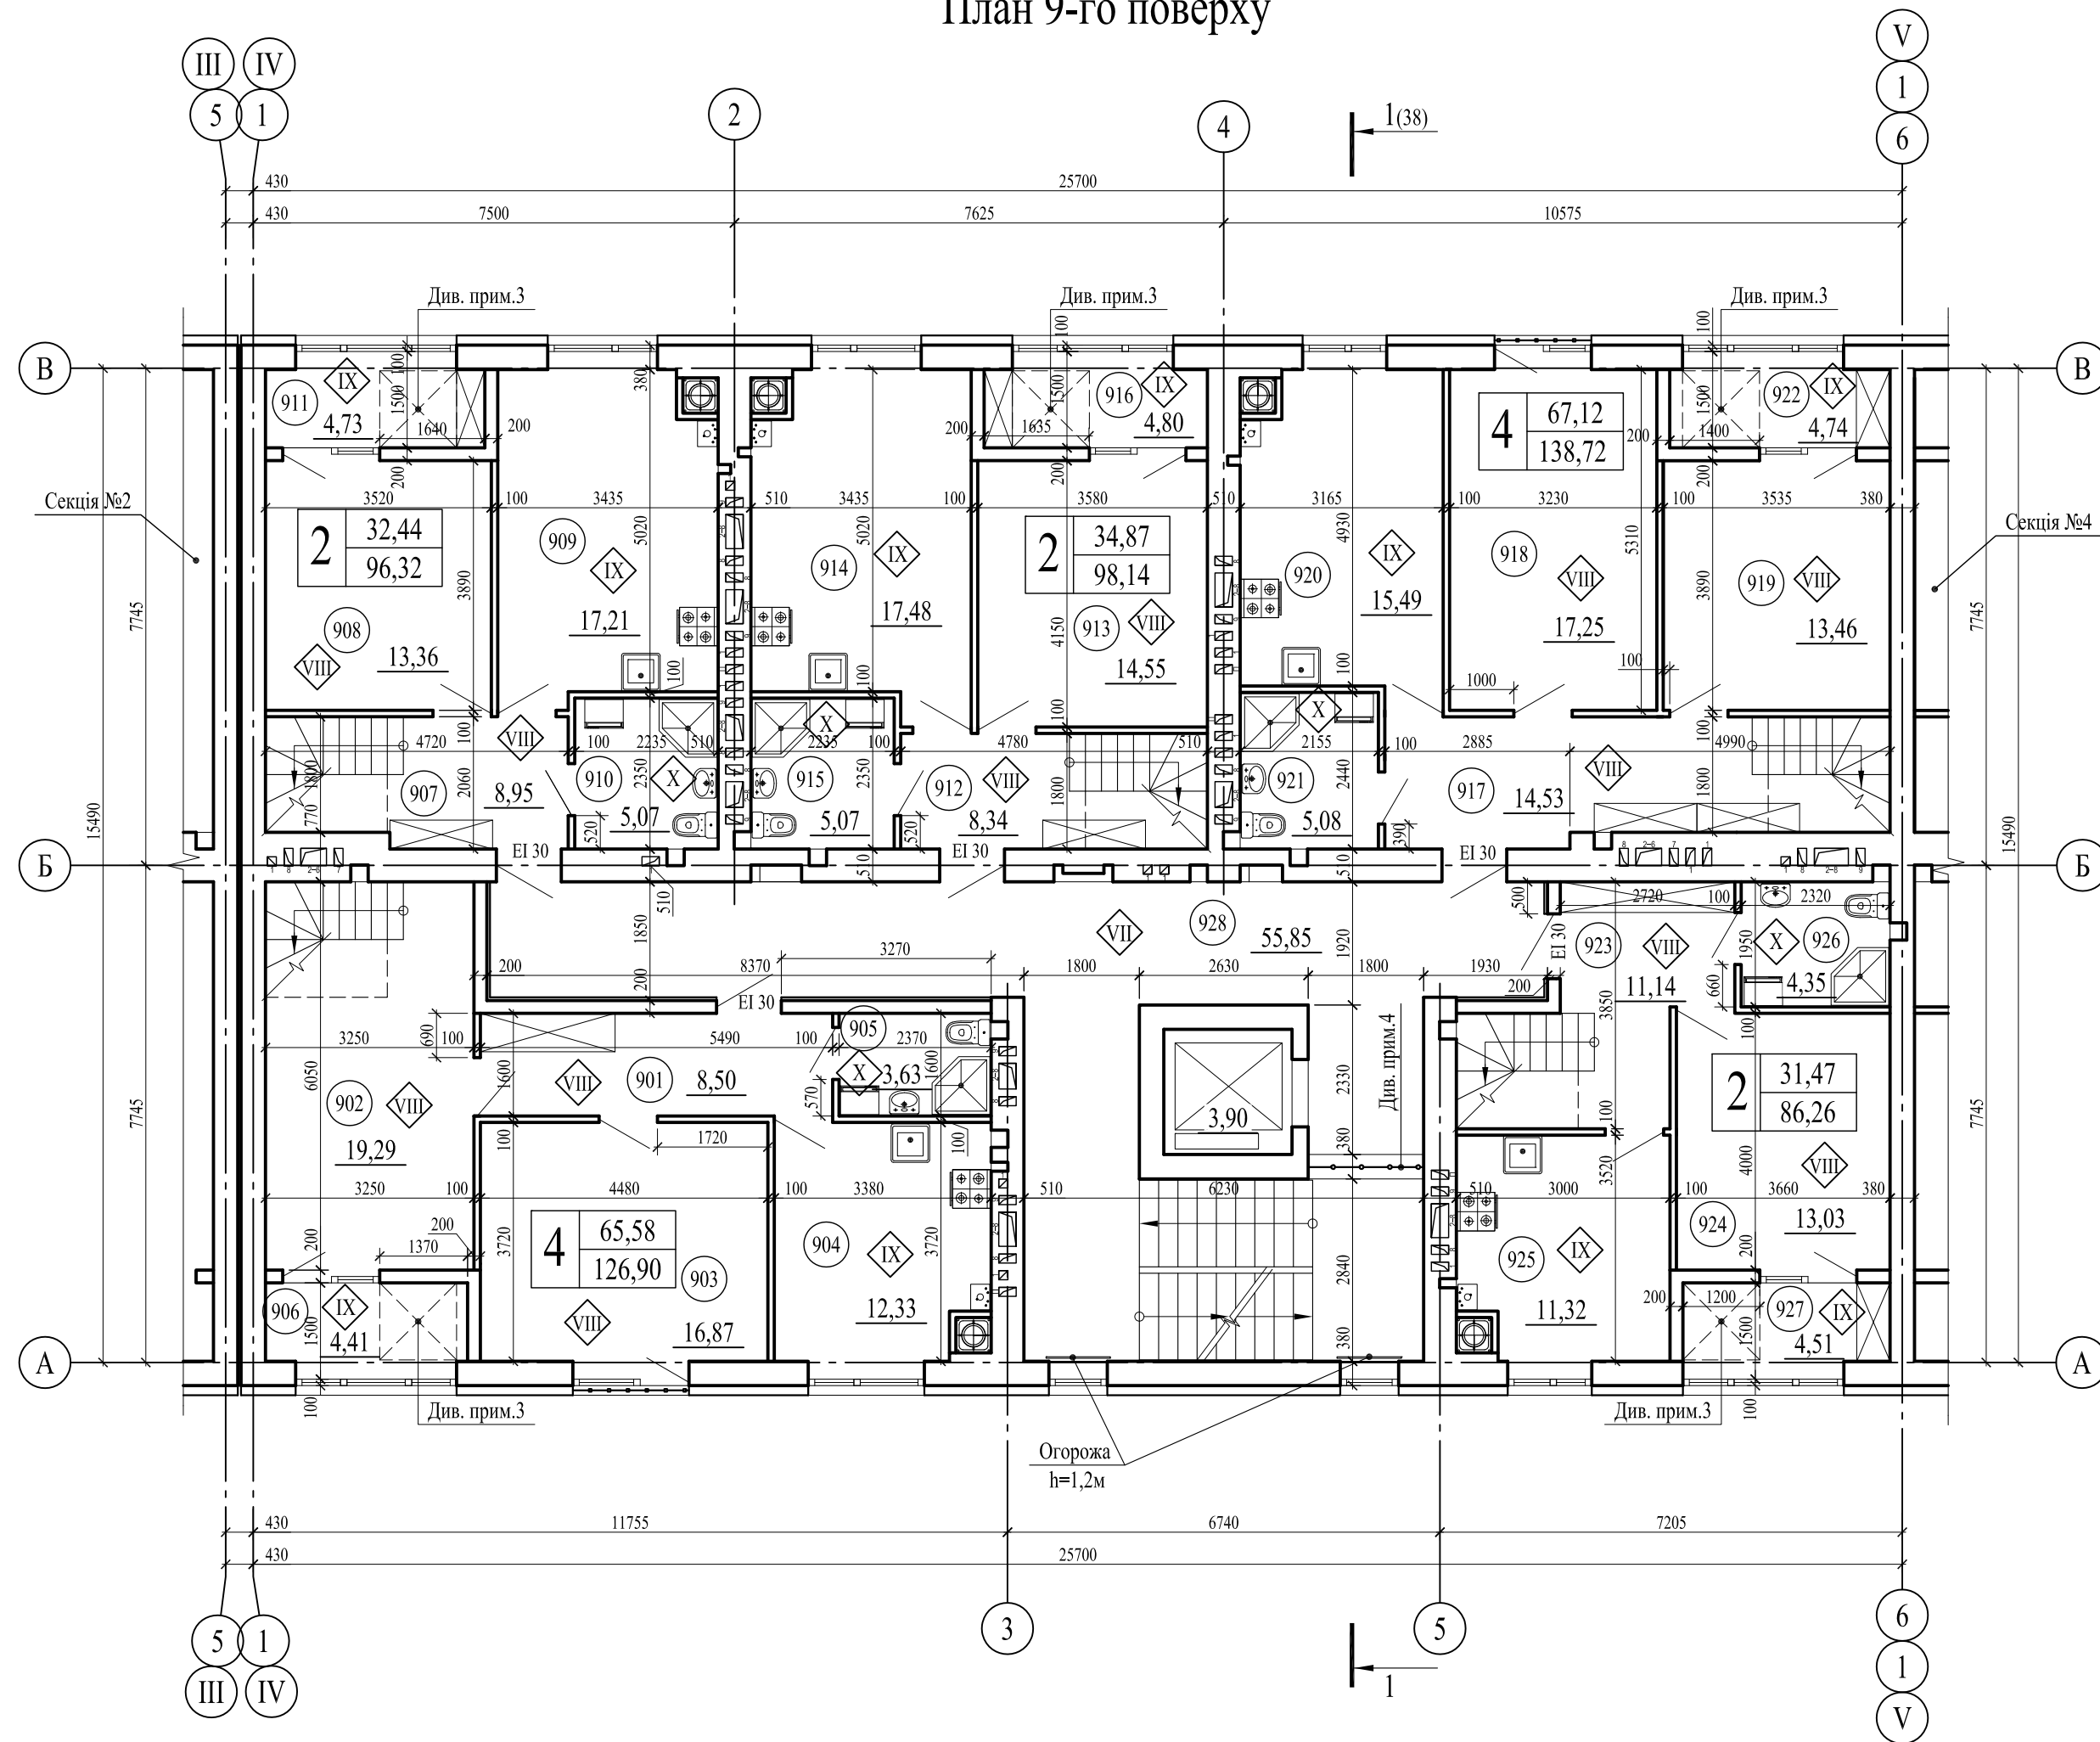


Експлікація приміщень

Номер приміщення	Найменування	Площа, м²	Кат. приміщ.
901	Передпокій	8,50	
902	Вітальня	19,29	
903	Спальня	16,87	
904	Кухня	12,33	
905	Санвузол	3,63	
906	Лоджія (k=1)	4,41	
907	Передпокій	8,95	
908	Спальня	13,36	
909	Кухня	17,21	
910	Санвузол	5,07	
911	Лоджія (k=1)	4,73	
912	Передпокій	8,34	
913	Спальня	14,55	
914	Кухня	17,48	
915	Санвузол	5,07	
916	Лоджія (k=1)	4,80	

Експлікація приміщень

Номер приміщення	Найменування	Площа, м²	Кат. приміщ.
917	Передпокій	14,53	
918	Вітальня	17,25	
919	Спальня	13,46	
920	Кухня	15,49	
921	Санвузол	5,08	
922	Лоджія (k=1)	4,74	
923	Передпокій	11,14	
924	Спальня	13,03	
925	Кухня	11,32	
926	Санвузол	4,35	
927	Лоджія (k=1)	4,51	
928	Сходово-ліфтовий вузол	55,85	

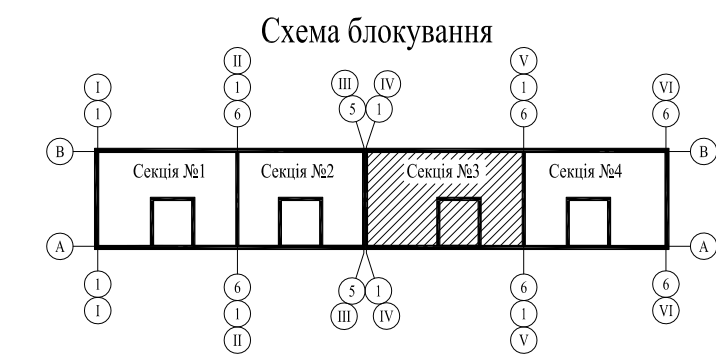


- Умовні позначення**
- 001 — Номер приміщення за експлікацією приміщень
 - IX — Тип підлоги в експлікації підлог
 - EI 30 — Двері та вікна з межею вогнестійкості

- Загальні вказівки див. арк. АР-1.2.
- Площа приміщень дана в межах оздоблених поверхонь.
- Другий евакуаційний вихід з квартири на лоджію згідно ДБН В.2.2-15-2019, п.8.10.
- Прорізи (1800 x 630h) закрити декоративною решіткою.

ПОГРУЖЕНО:	
Будів. част.	
Сантех. част.	
Електр. част.	
Зам. інв. №	
Підпис і дата	
Інв. № оригін.	

01 / 2023 - АР					
Нове будівництво багатоквартирних житлових будинків з об'єктами торгово-розважальної та ринкової інфраструктури за адресою: Волинська область, Луцький район, с. Липини, вул. Теремнівська					
Зм.	Кіл.	Арк.	№Док.	Підпис	Дата
ГП(ГАП)		Соболев А.М.		<i>[Signature]</i>	11.23р.
Гол. спец.					
Нач. від.					
Розроб.		Соболев А.М.		<i>[Signature]</i>	11.23р.
Перевір.					
Н.контр.					
Будинок №2 Секція №3				Стадія	Аркуш / Аркушів
План 9-го поверху				П	27
				AKSION	

План 10-го поверху

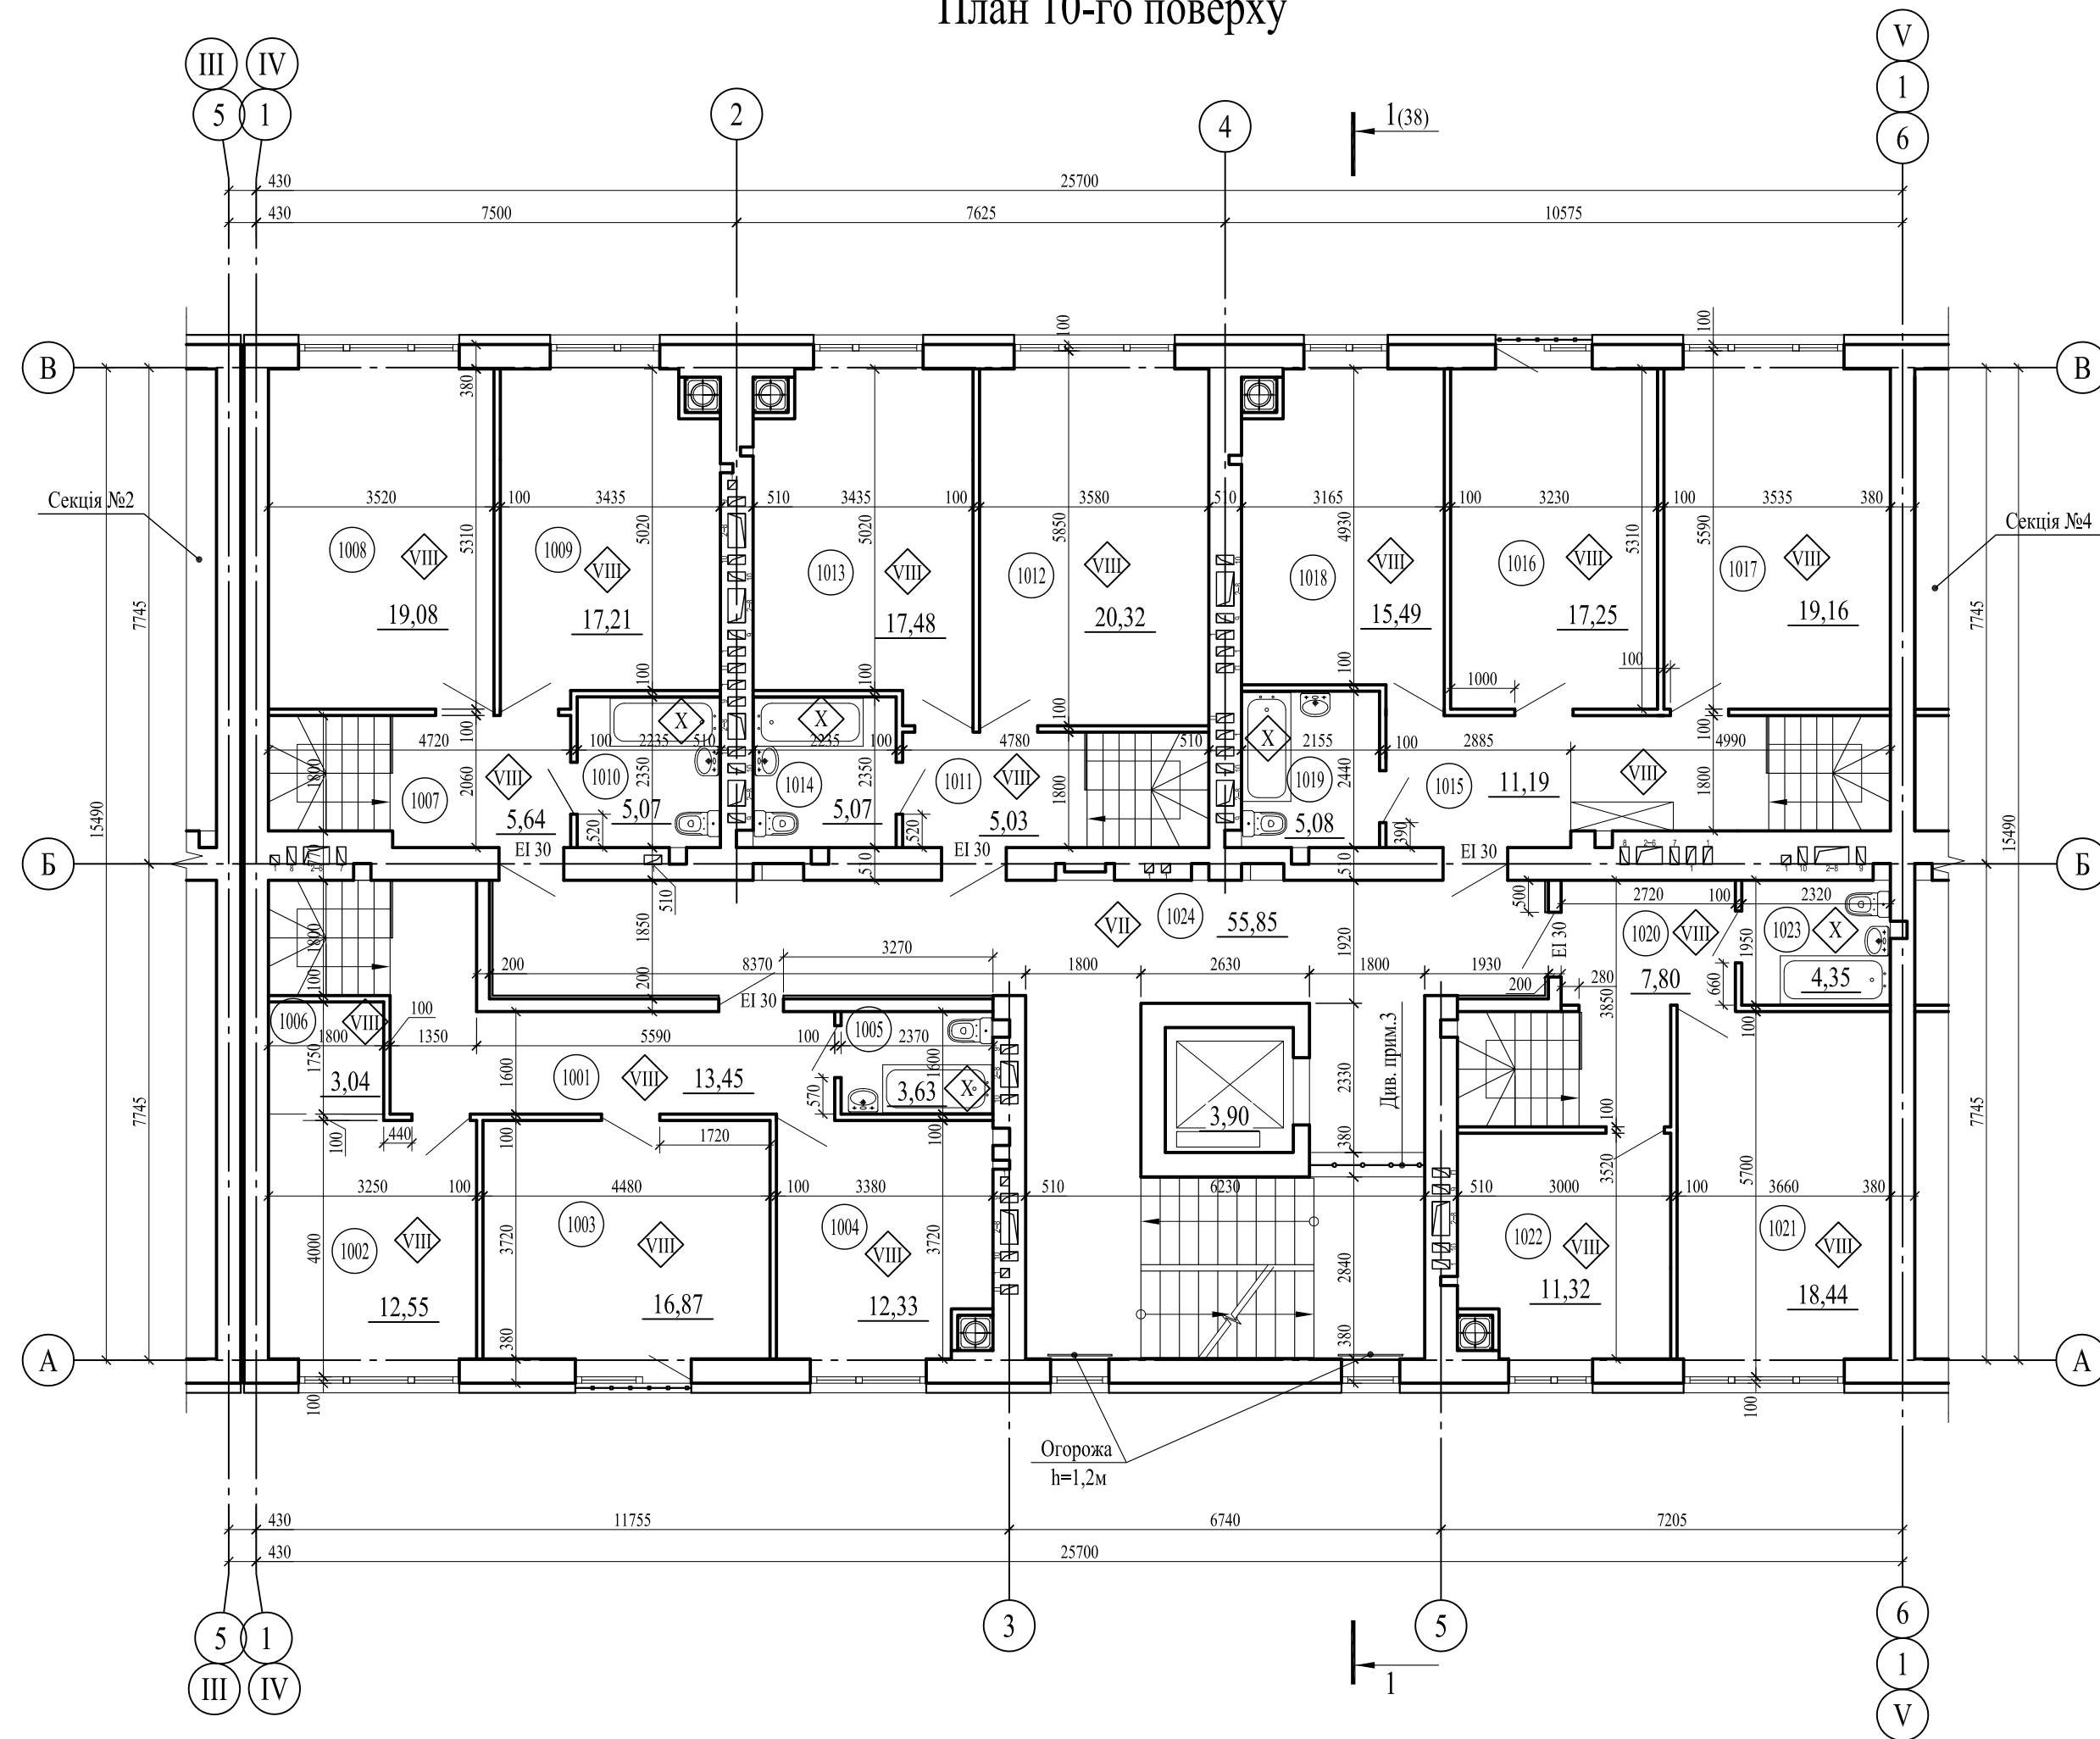


Експлікація приміщень

Номер приміщення	Найменування	Площа, м ²	Кат. приміщ.
1001	Хол	13,45	
1002	Спальня	12,55	
1003	Спальня	16,87	
1004	Гардероб	12,33	
1005	Санвузол	3,63	
1006	Комора	3,04	
1007	Хол	5,64	
1008	Вітальня	19,08	
1009	Гардероб	17,21	
1010	Санвузол	5,07	
1011	Хол	5,03	
1012	Вітальня	20,32	
1013	Гардероб	17,48	
1014	Санвузол	5,07	

Експлікація приміщень

Номер приміщення	Найменування	Площа, м ²	Кат. приміщ.
1015	Хол	11,19	
1016	Спальня	17,25	
1017	Спальня	19,16	
1018	Гардероб	15,49	
1019	Санвузол	5,08	
1020	Хол	7,80	
1021	Вітальня	18,44	
1022	Гардероб	11,32	
1023	Санвузол	4,35	
1024	Сходово-ліфтовий вузол	55,85	

Схема блокування

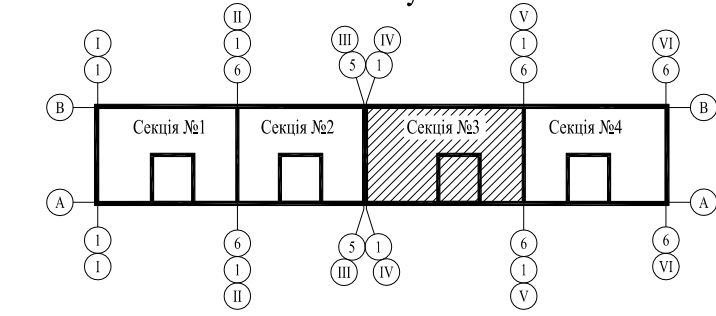

Умовні позначення

- 001 — Номер приміщення за експлікацією приміщень
- ◇ — Тип підлоги в експлікації підлог
- EI 30 — Двері та вікна з межею вогнестійкості

- Загальні вказівки див. арк. АР-1.2.
- Площа приміщень дана в межах оздоблених поверхонь.
- Прорізи (1800 x 630h) закриті декоративною решіткою.

						01 / 2023 - АР			
						Нове будівництво багатоквартирних житлових будинків з об'єктами торгово-розважальної та ринкової інфраструктури за адресою: Волинська область, Луцький район, с. Липини, вул. Теремнівська			
Зм.	Кіл.	Арк.	№Док.	Підпис	Дата	Будинок №2 Секція №3	Стадія	Аркуш	Аркушів
ГП(ГАП)		Соболев А.М.		<i>[Signature]</i>	11.23р.		II	28	
Гол. спец.						План 10-го поверху	AKSION		
Нач. від.									
Розроб.		Соболев А.М.		<i>[Signature]</i>	11.23р.				
Перевір.									
Н.контр.									

ПОУДОЖЕНО:

Будів. част.	
Сантех. част.	
Електр. част.	
Зам. інв. №	
Підпис і дата	
Інв. № оригін.	