



ПОГОДЖЕНО:

Будів. част.
Сантех. част.
Електр. част.

Зам. інв. №

Підпис і дата

Інв. № оригін.

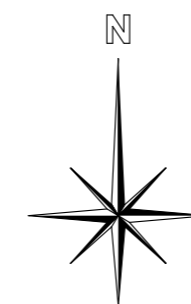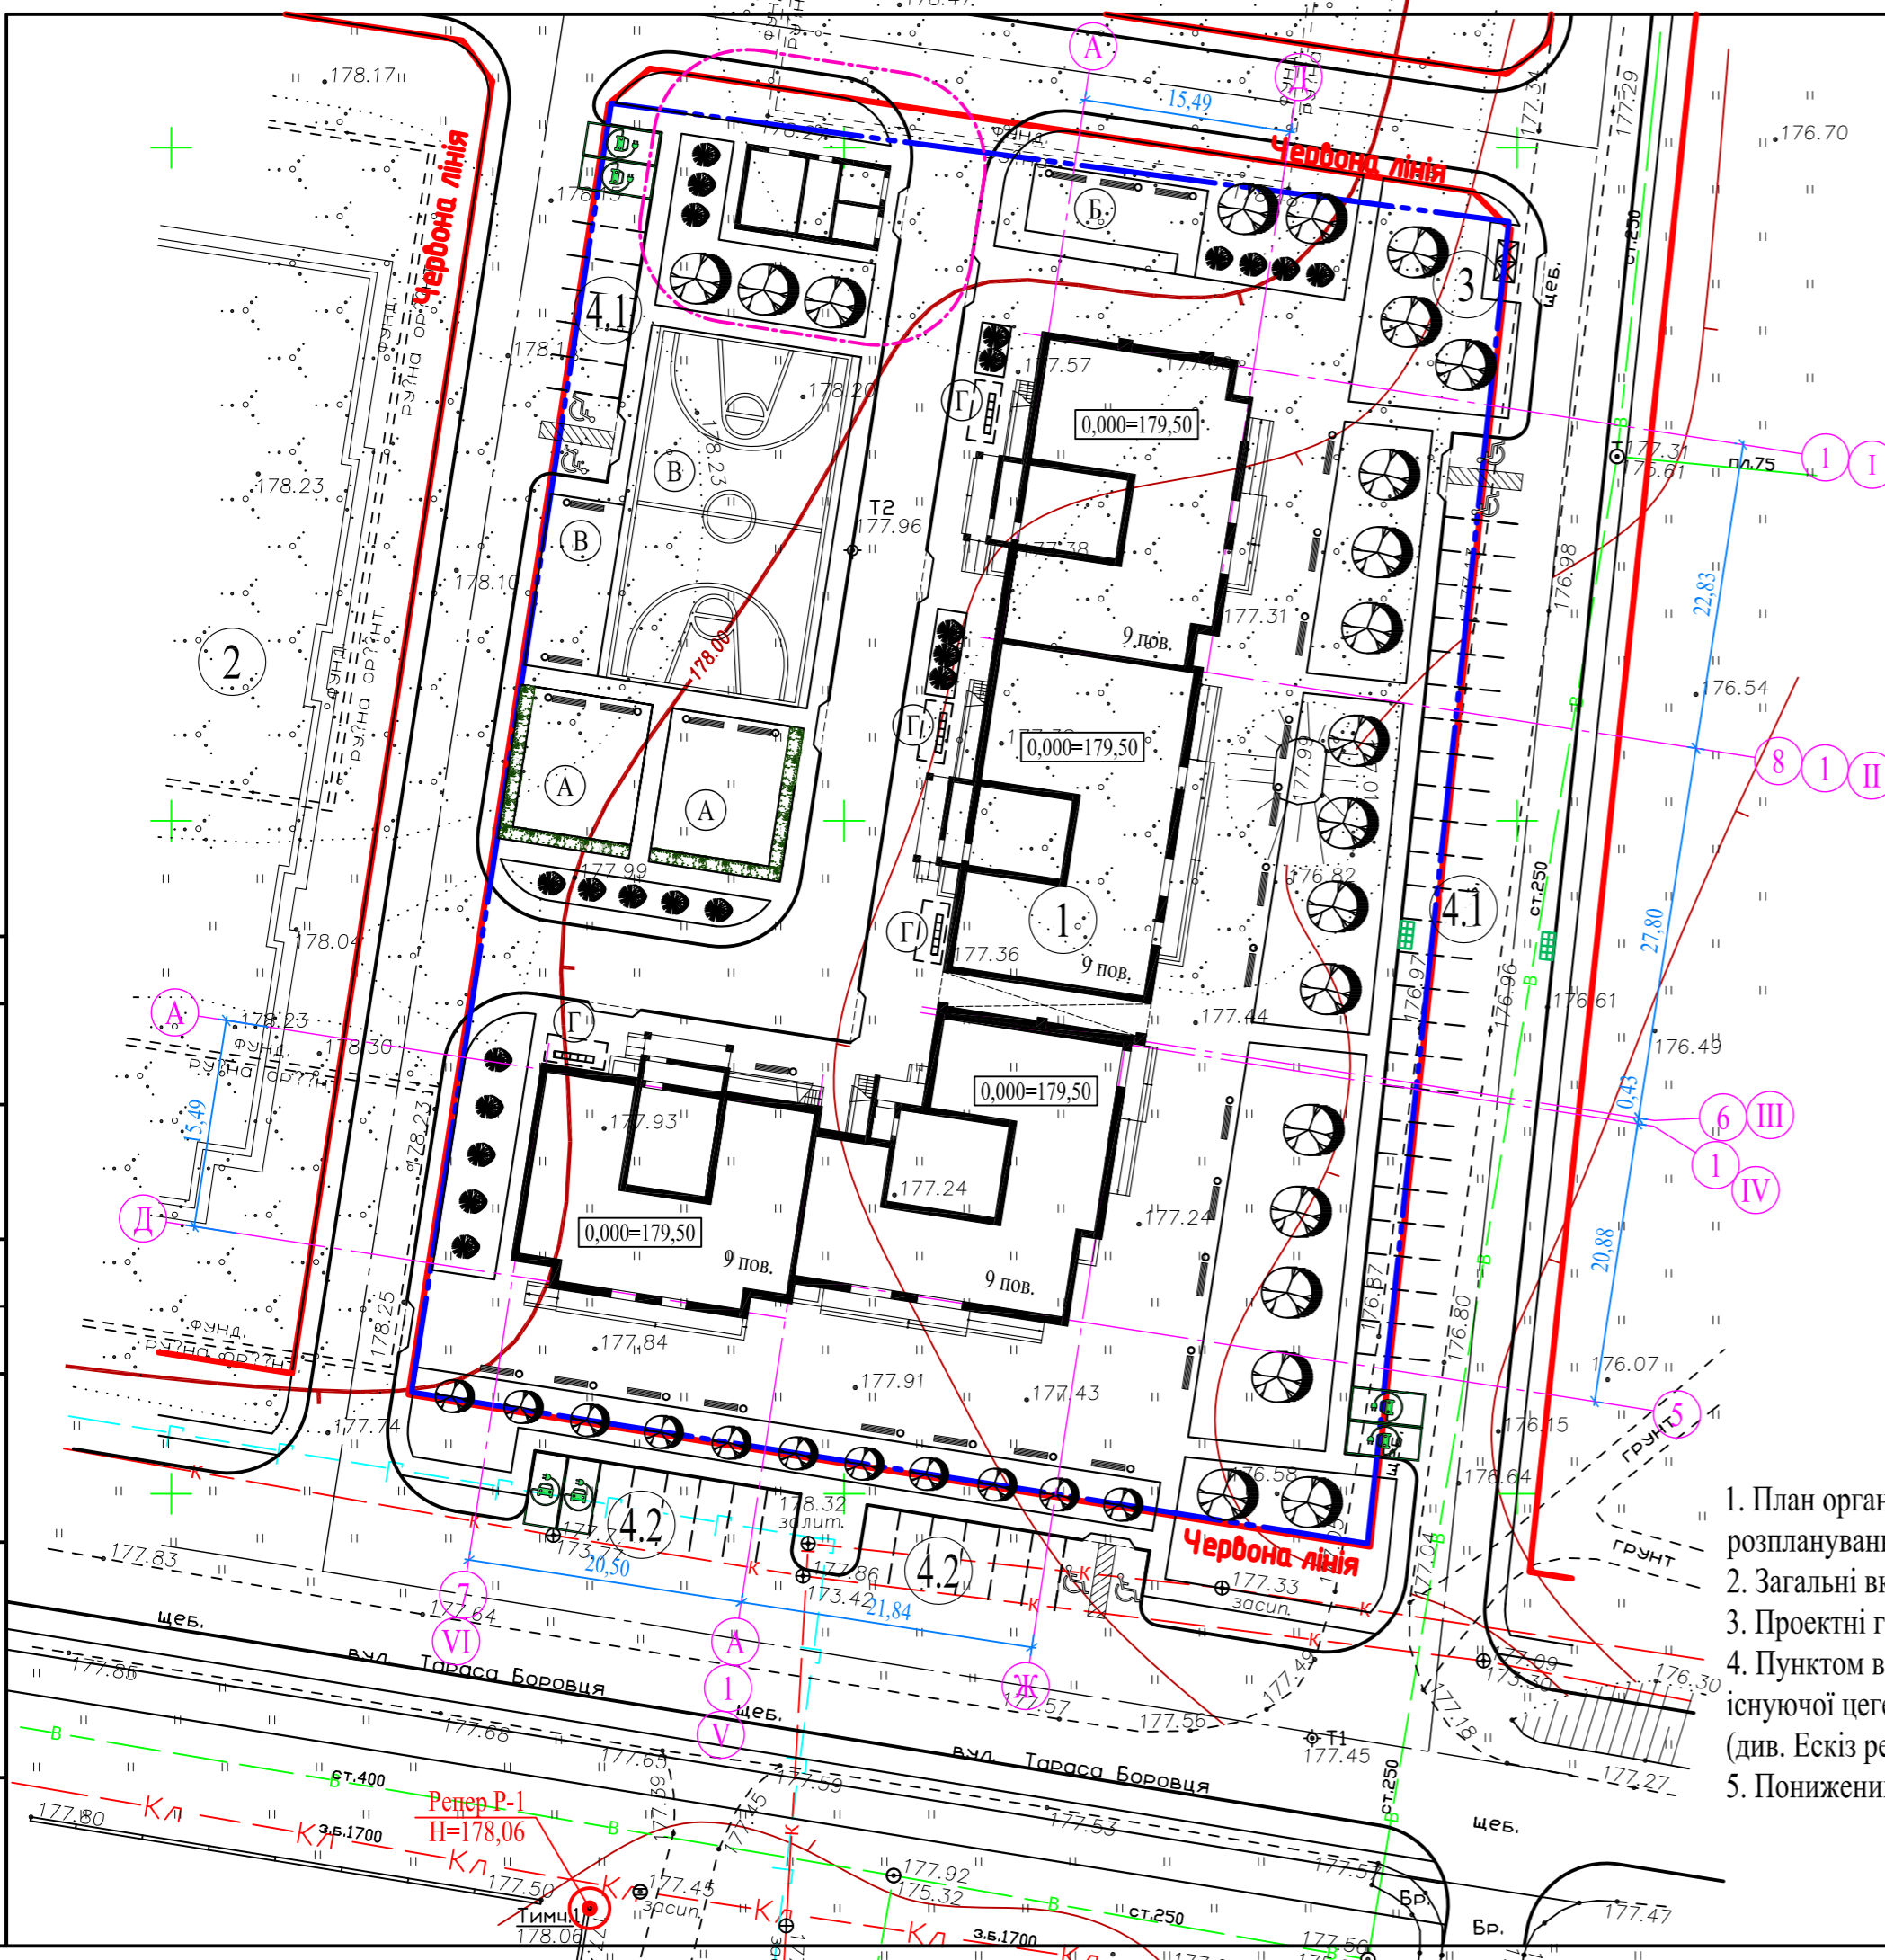

Умовні позначення

	Існуючі будівлі
	Проектовані будівлі
	Перспективні будівлі
	Понижений бордюр
	Межа земельної ділянки
	Бордюр
	Поробрик
	Проектні горизонталі

1. План організації рельєфу розроблений на підставі креслення розпланування (арк. 3).
2. Загальні вказівки див. арк. 1.
3. Проектні горизонталі проведені через 0,1 м.
4. Пунктом вертикальної прив'язки будинку служить верх цоколя існуючої цегельної огорожі і відповідає абсолютній відмітці $N=178,06$ (див. Ескіз репера, арк.2).
5. Понижений бордюр прийняти шириною 3 м і висотою 0,04 м.

Експлікація будівель і споруд

Номер на плані	Найменування	Примітки
1	Багатоквартирний житловий будинок	Проект.
2	Багатоквартирний житловий будинок	Перспект.
3	Майданчик сміттєзбірників	Проект.
4.1	Парковка автомобілів (40 м.м.)	Проект.
4.2	Парковка автомобілів згідно ДПТ (16 м.м.)	Проект.

Експлікація прибудинкових майданчиків

Тип	Найменування	Примітка
А	Ігрові майданчики для дітей дошкільного і молодшого шкільного віку	228,0 м ²
Б	Майданчики для відпочинку дорослого населення	67,0 м ²
В	Майданчики для занять фізкультурою	486,0 м ²
Г	Майданчики для тимчасової стоянки велосипедів	32,0 м ²

01 / 2021 - ГП

Нове будівництво багатоквартирного житлового будинку з вбудованими приміщеннями громадського призначення по вул.Тараса Боровця, 13 в м.Ковелі Волинської області

Зм.	Кіл.	Арк.	№Док.	Підпис	Дата	Стадія	Аркуш	Аркушів
ГП(ГАП)		Корнейчик Д.В.			01.21р.	П	4	
Гол.спец.								
Нач.від.								
Розроб.		Соболев А.М.			01.21р.			
Перевір.		Корнейчик Д.В.			01.21р.			
Н.контр.								

План організації рельєфу
ФОП Соболев Артем Миколайович