


Будинок 1

План 1-го поверху

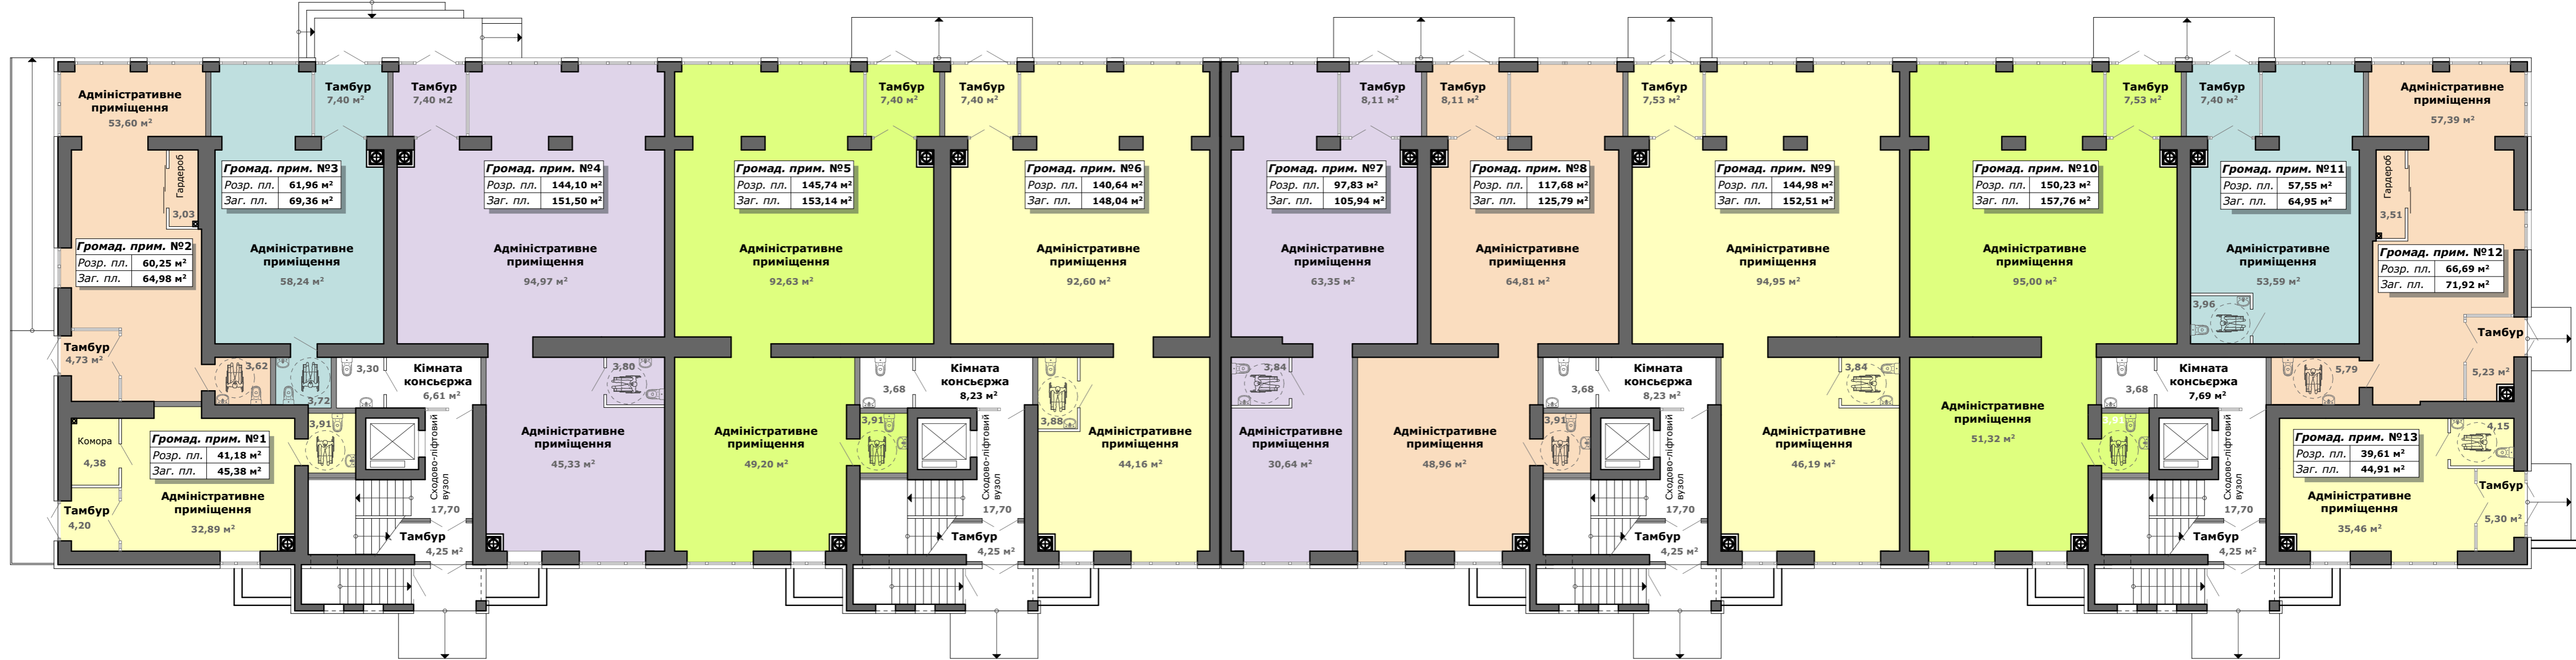

Будинок 1

План 2-го поверху




Будинок 1

План 3-го...6-го поверхів




Будинок 1

План 7-го, 8-го поверхів

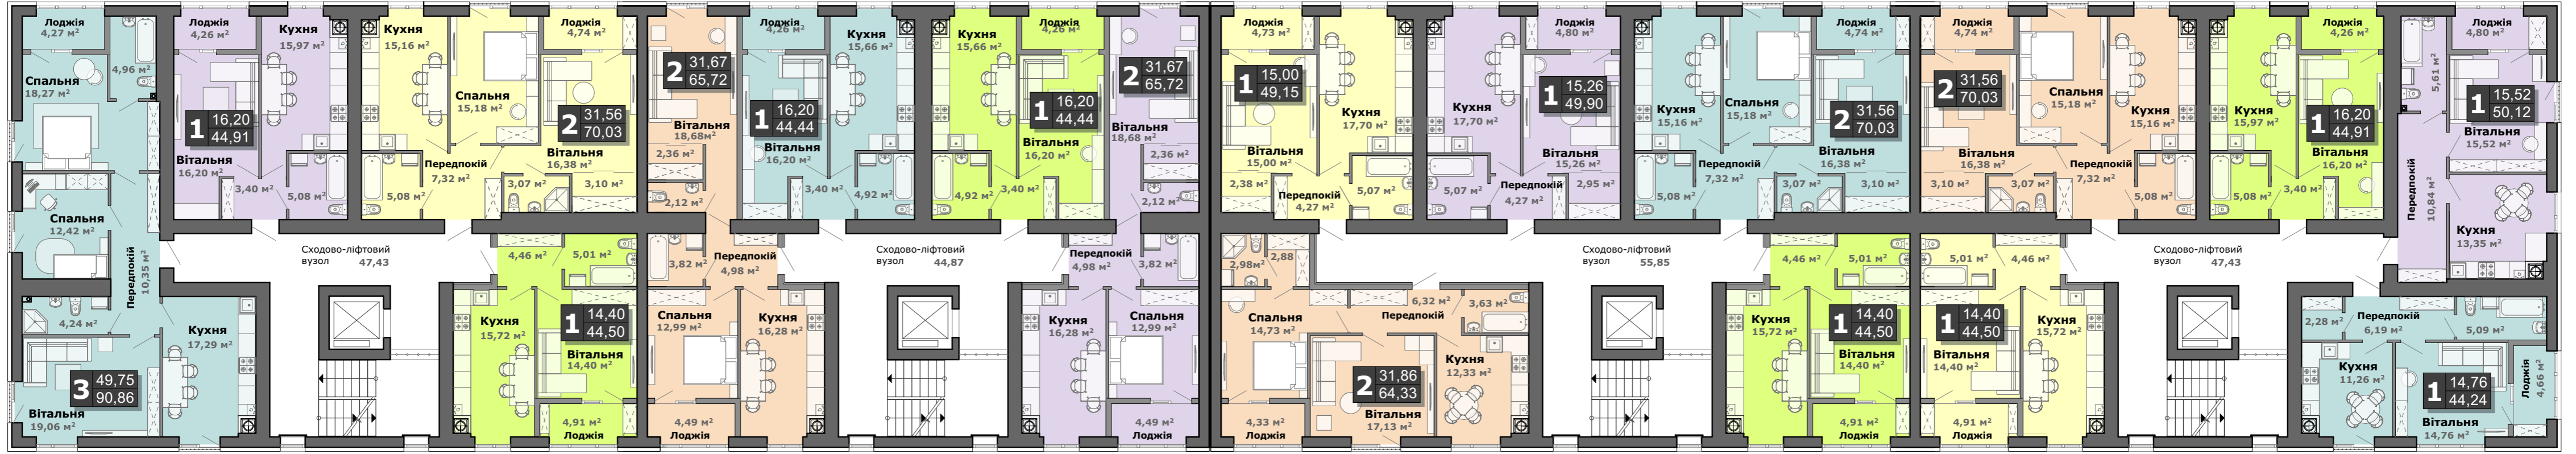

Будинок 1

План 9-го поверху

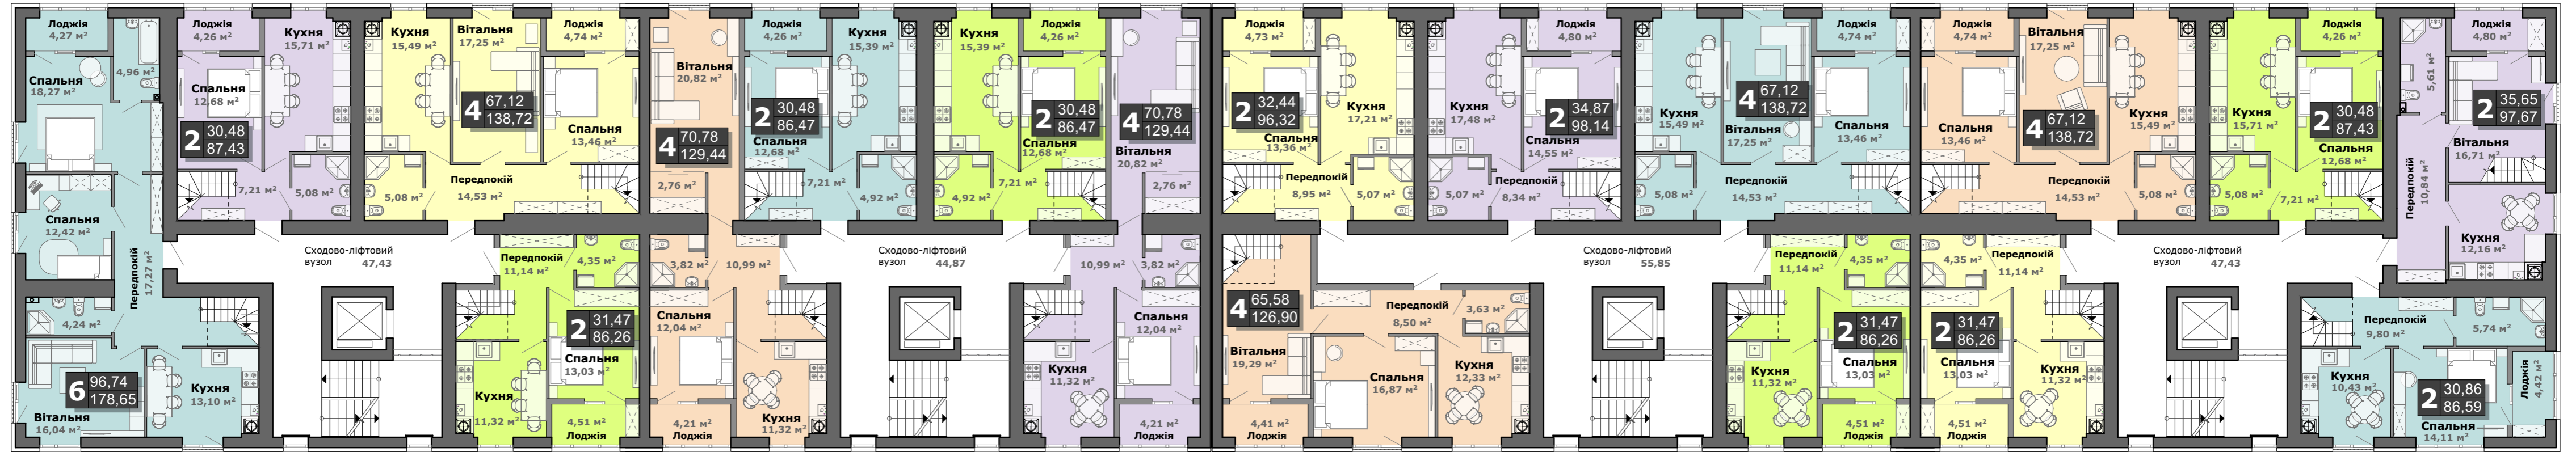

План 10-го поверху

