



План на відм. -3,300

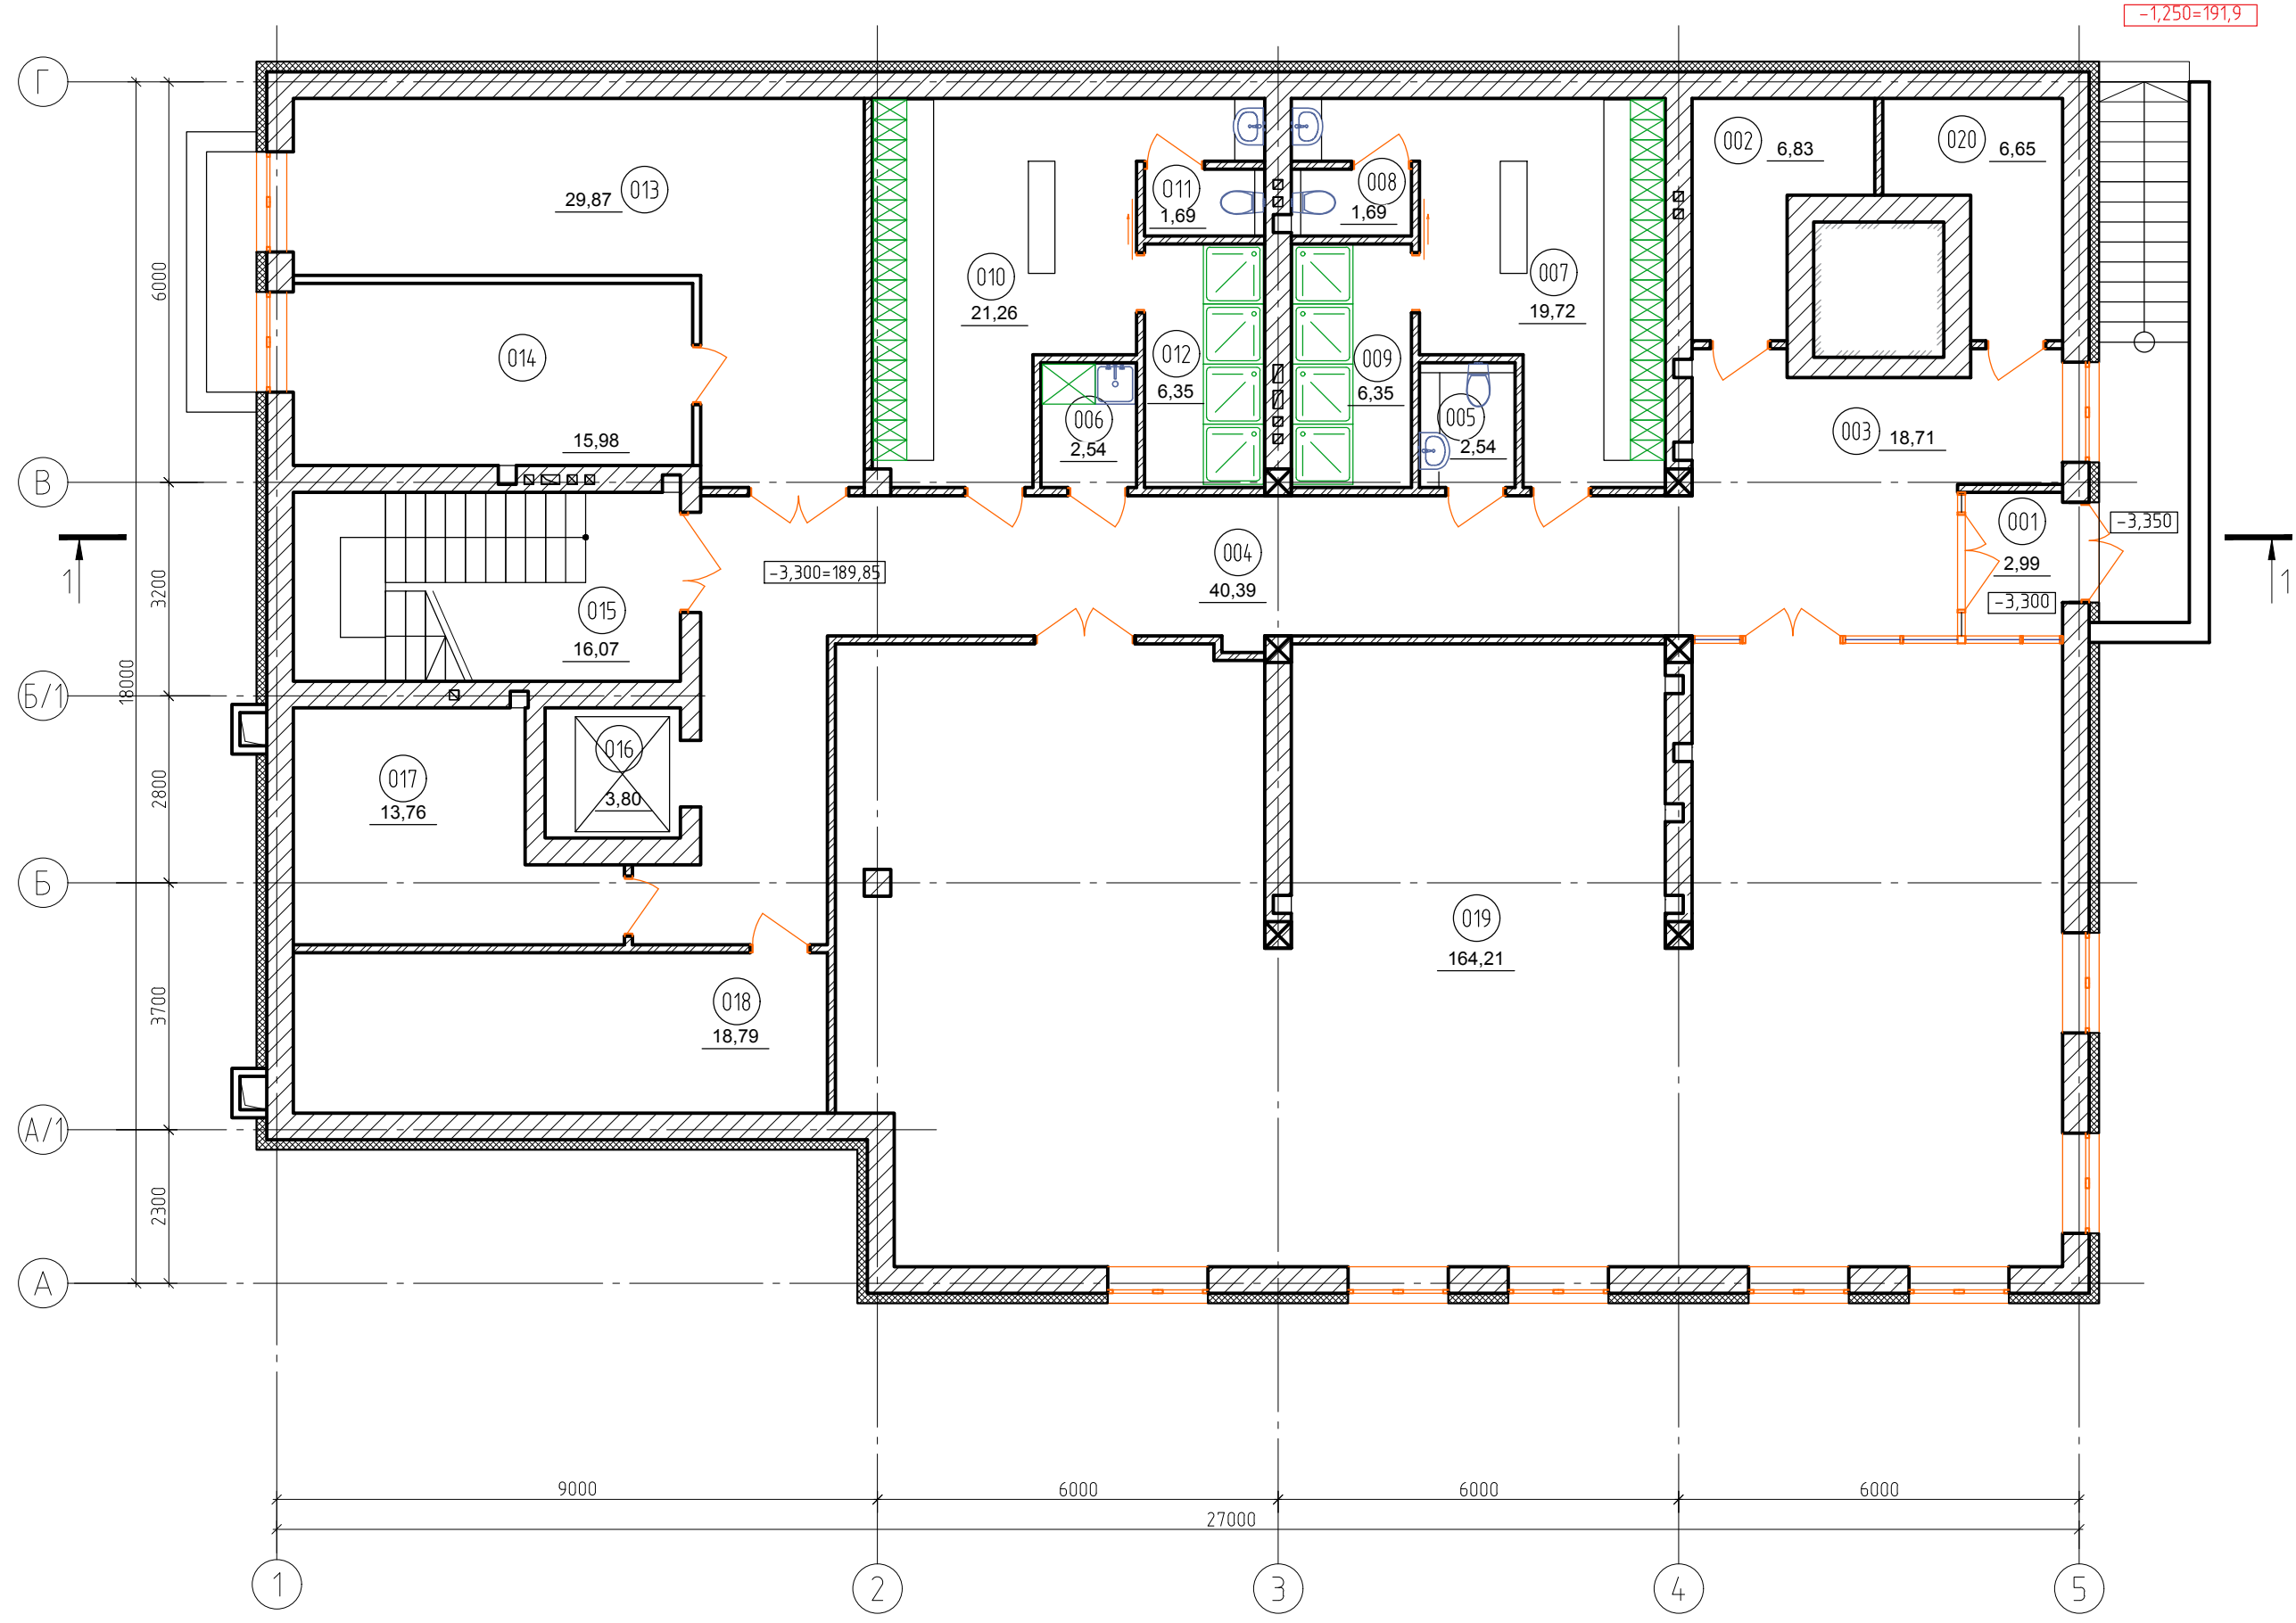

Експлікація приміщень


Номер приміщення	Найменування	Площа, м ²	Кат. приміщ.
001	Тамбур	2,99	
002	Електрощитова	6,83	
003	Фоє	18,71	
004	Коридор	40,66	
005	Санвузол гостьовий	2,54	
006	Кімната прибирального інвентаря	2,54	
007	Роздягальня жіноча	19,72	
008	Санвузол	1,69	
009	Душова жіноча	6,35	
010	Роздягальня чоловіча	21,26	
011	Санвузол	1,69	
012	Душова чоловіча	6,35	
013	Тренерська	29,87	
014	Приміщення для теплових насосів	15,98	
015	Сходовою клітка №2	16,05	
016	Ліфт пасажирський, вантажопідйомністю 630кг	3,76	
017	Вузол вводу	13,58	
018	Приміщення паливної	18,79	
019	Зал спортивний (тренажерний)	164,21	
020	Комора	6,65	

Умовні позначення

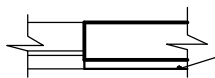- 001 — Номер приміщення за експлікацією приміщень
- ☒ — Тип підлоги в експлікації підлог
-  — Контур утеплення стін

ПОГОДЖЕНО:	
Архит. част.	Будів. част.
Електр. част.	
Інв. № оригін	Зам. інв. №
Підпис і дата	

						- 22 AP		
						"___"		
Зм.	Кіл.	Арк.	№Док	Підпис	Дата	Стадія	Аркцш	Аркцшв
ГІП(ГАП)		Назарчук			08.23р.			
Гол. спец.								
Нач. відділу								
Розробив		Кирилюк			08.23р.	м. Луцьк		
Перевірів		Назарчук			08.23р.			
Н. контроль						План на відм. -3,300		

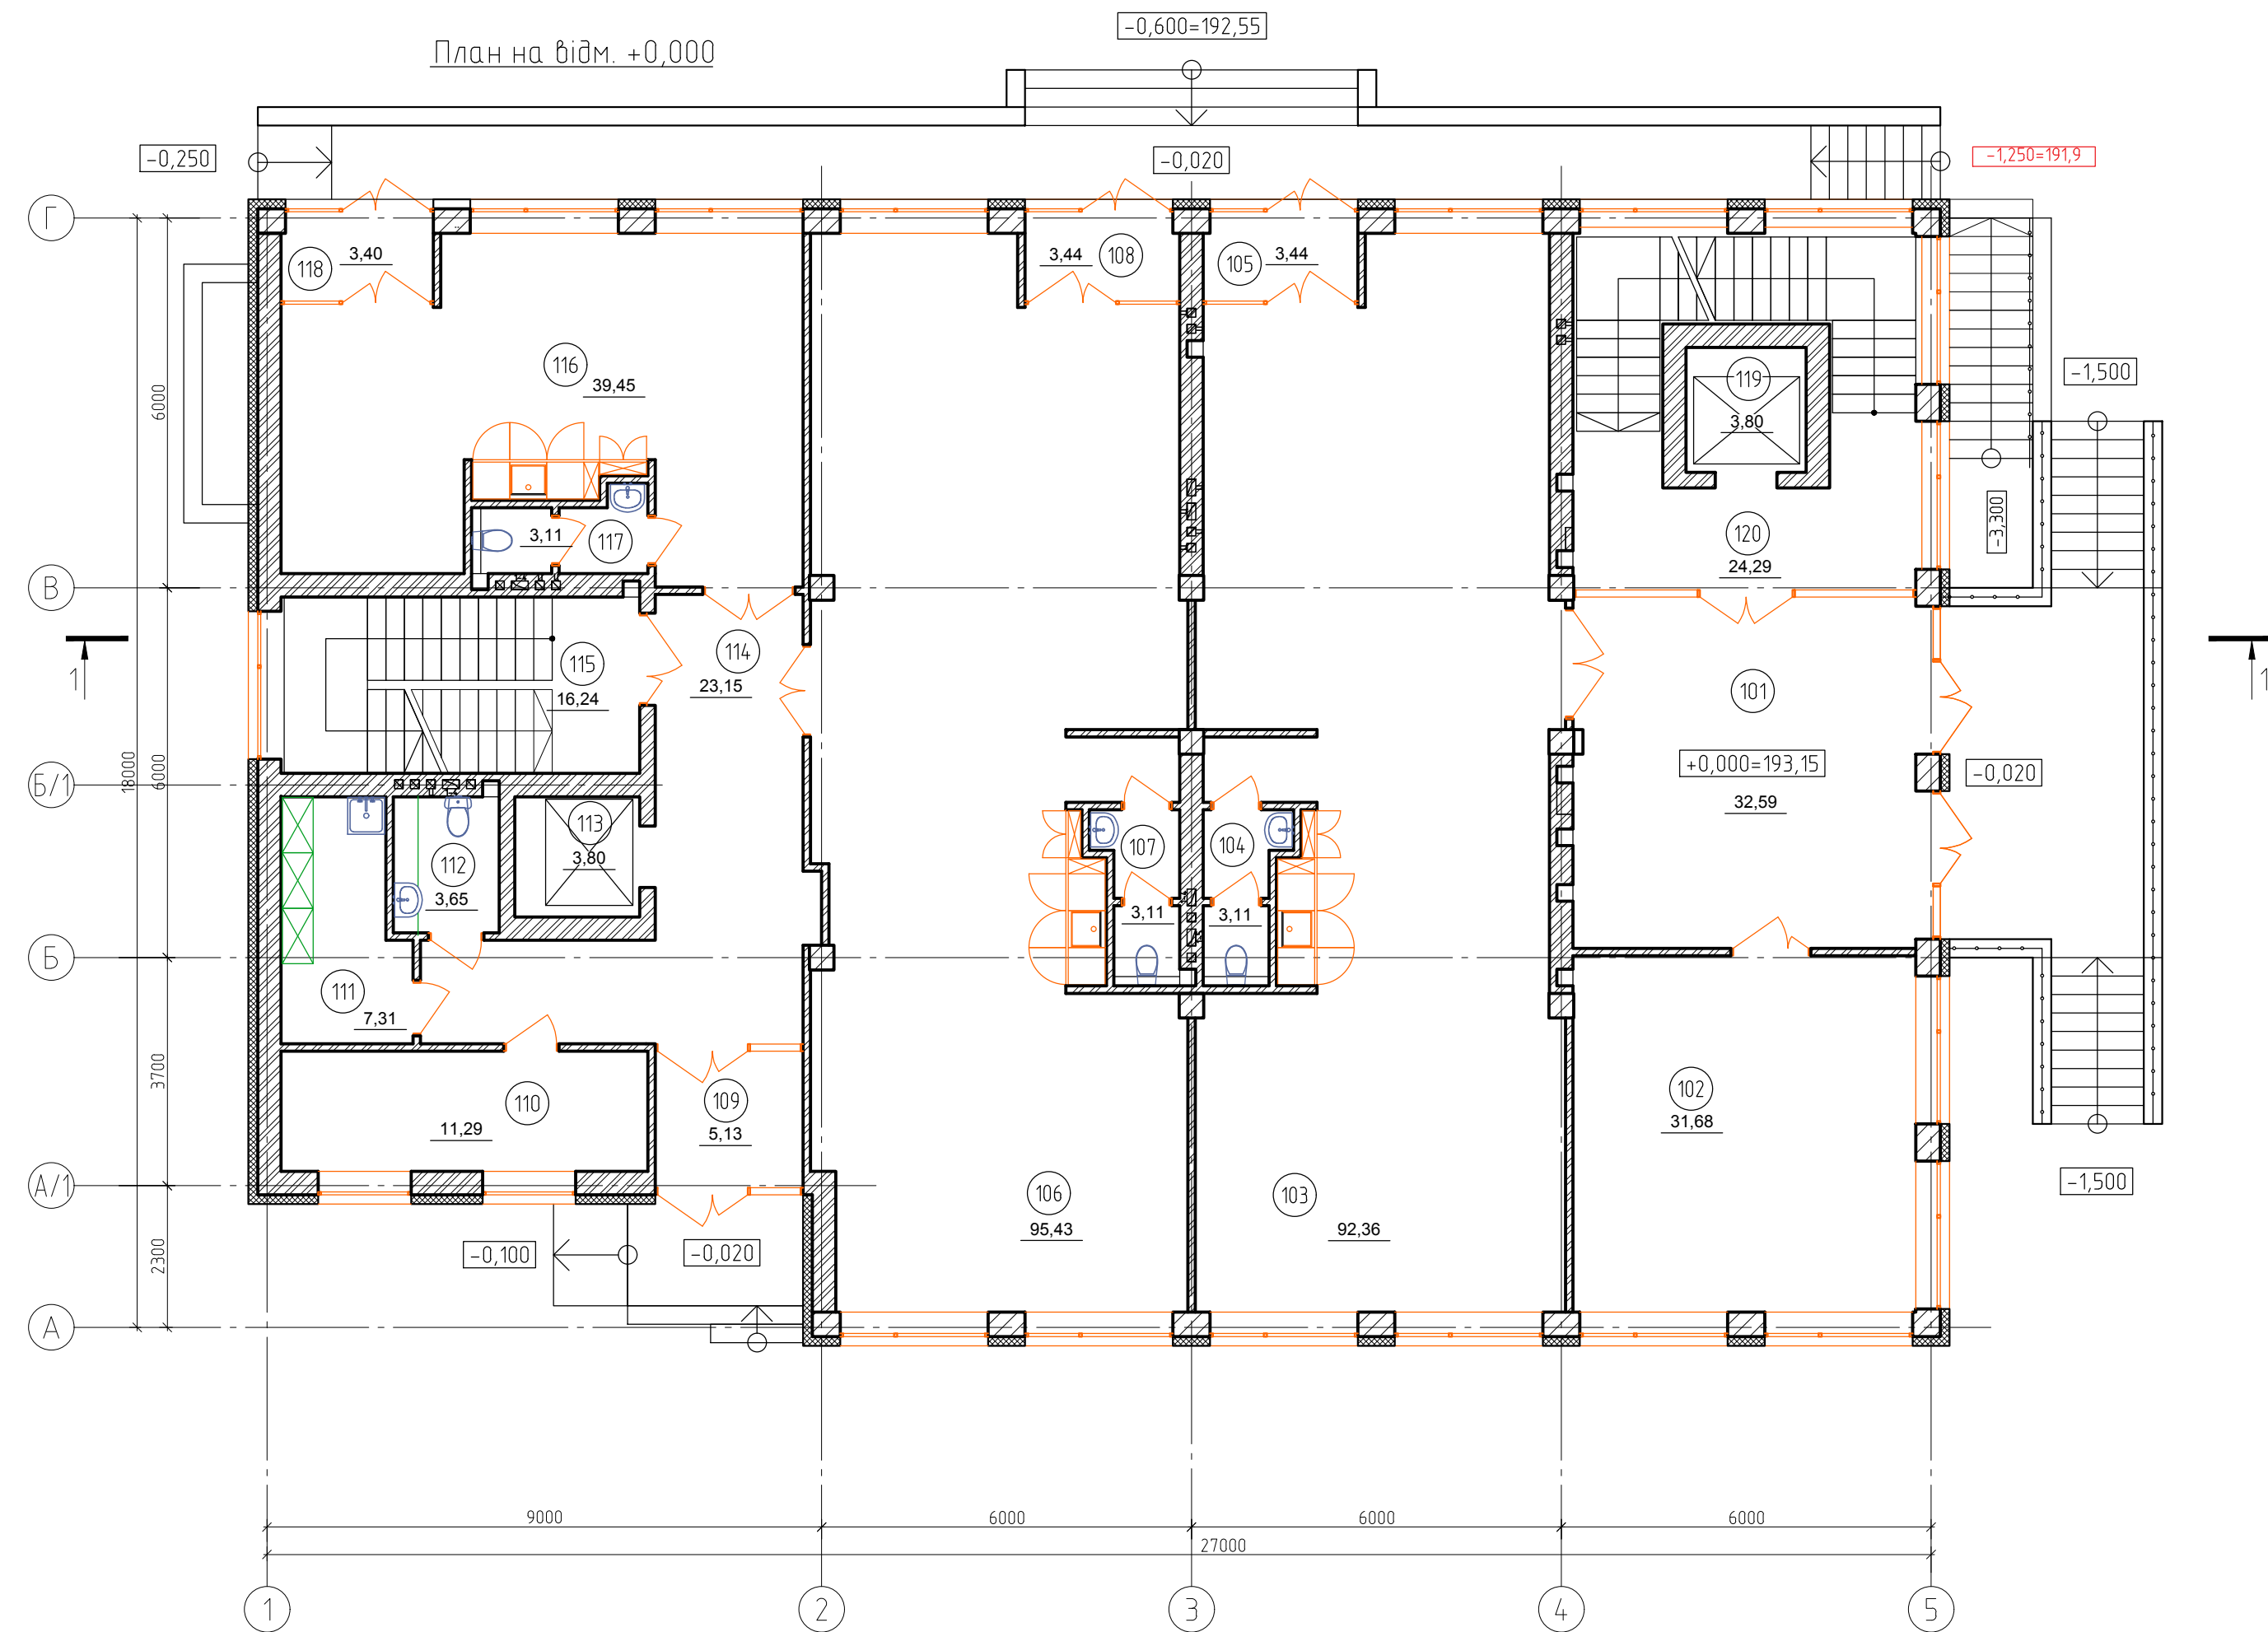


Експлікація приміщень

Номер приміщення	Найменування	Площа, м ²	Кат. приміщ.
101	Хол	32,59	
102	Приймальня	31,68	
103	Лабораторне приміщення	92,36	
104	Санвузол	3,11	
105	Тамбур	3,44	
106	Лабораторне приміщення	95,43	
107	Санвузол	3,11	
108	Тамбур	3,44	
109	Тамбур	5,13	
110	Кімната охорони	11,29	
111	Кімната прибирального інвентаря	7,33	
112	Санвузол для МГН	3,65	
113	Ліфт пасажирський, вантажопідйомністю 630кг	3,80	
114	Коридор	23,30	
115	Сходові клітка №2	16,24	
116	Лабораторне приміщення	39,45	
117	Санвузол	3,11	
118	Тамбур	3,40	
119	Ліфт пасажирський, вантажопідйомністю 630кг	3,80	
120	Сходові клітка №1	24,29	

						- 22 АР		
						"___"		
Зм.	Кіл.	Арк.	№Док	Підпис	Дата	Стадія	Аркцш	Аркцшв
ГІП(ГАП)		Назарчук			08.23р.			
Гол. спец.								
Нач. відділу								
Розробив		Кирилюк			08.23р.	План на відм. +0,000		
Перевірів		Назарчук			08.23р.			
Н. контроль								

План на відм. +6,600

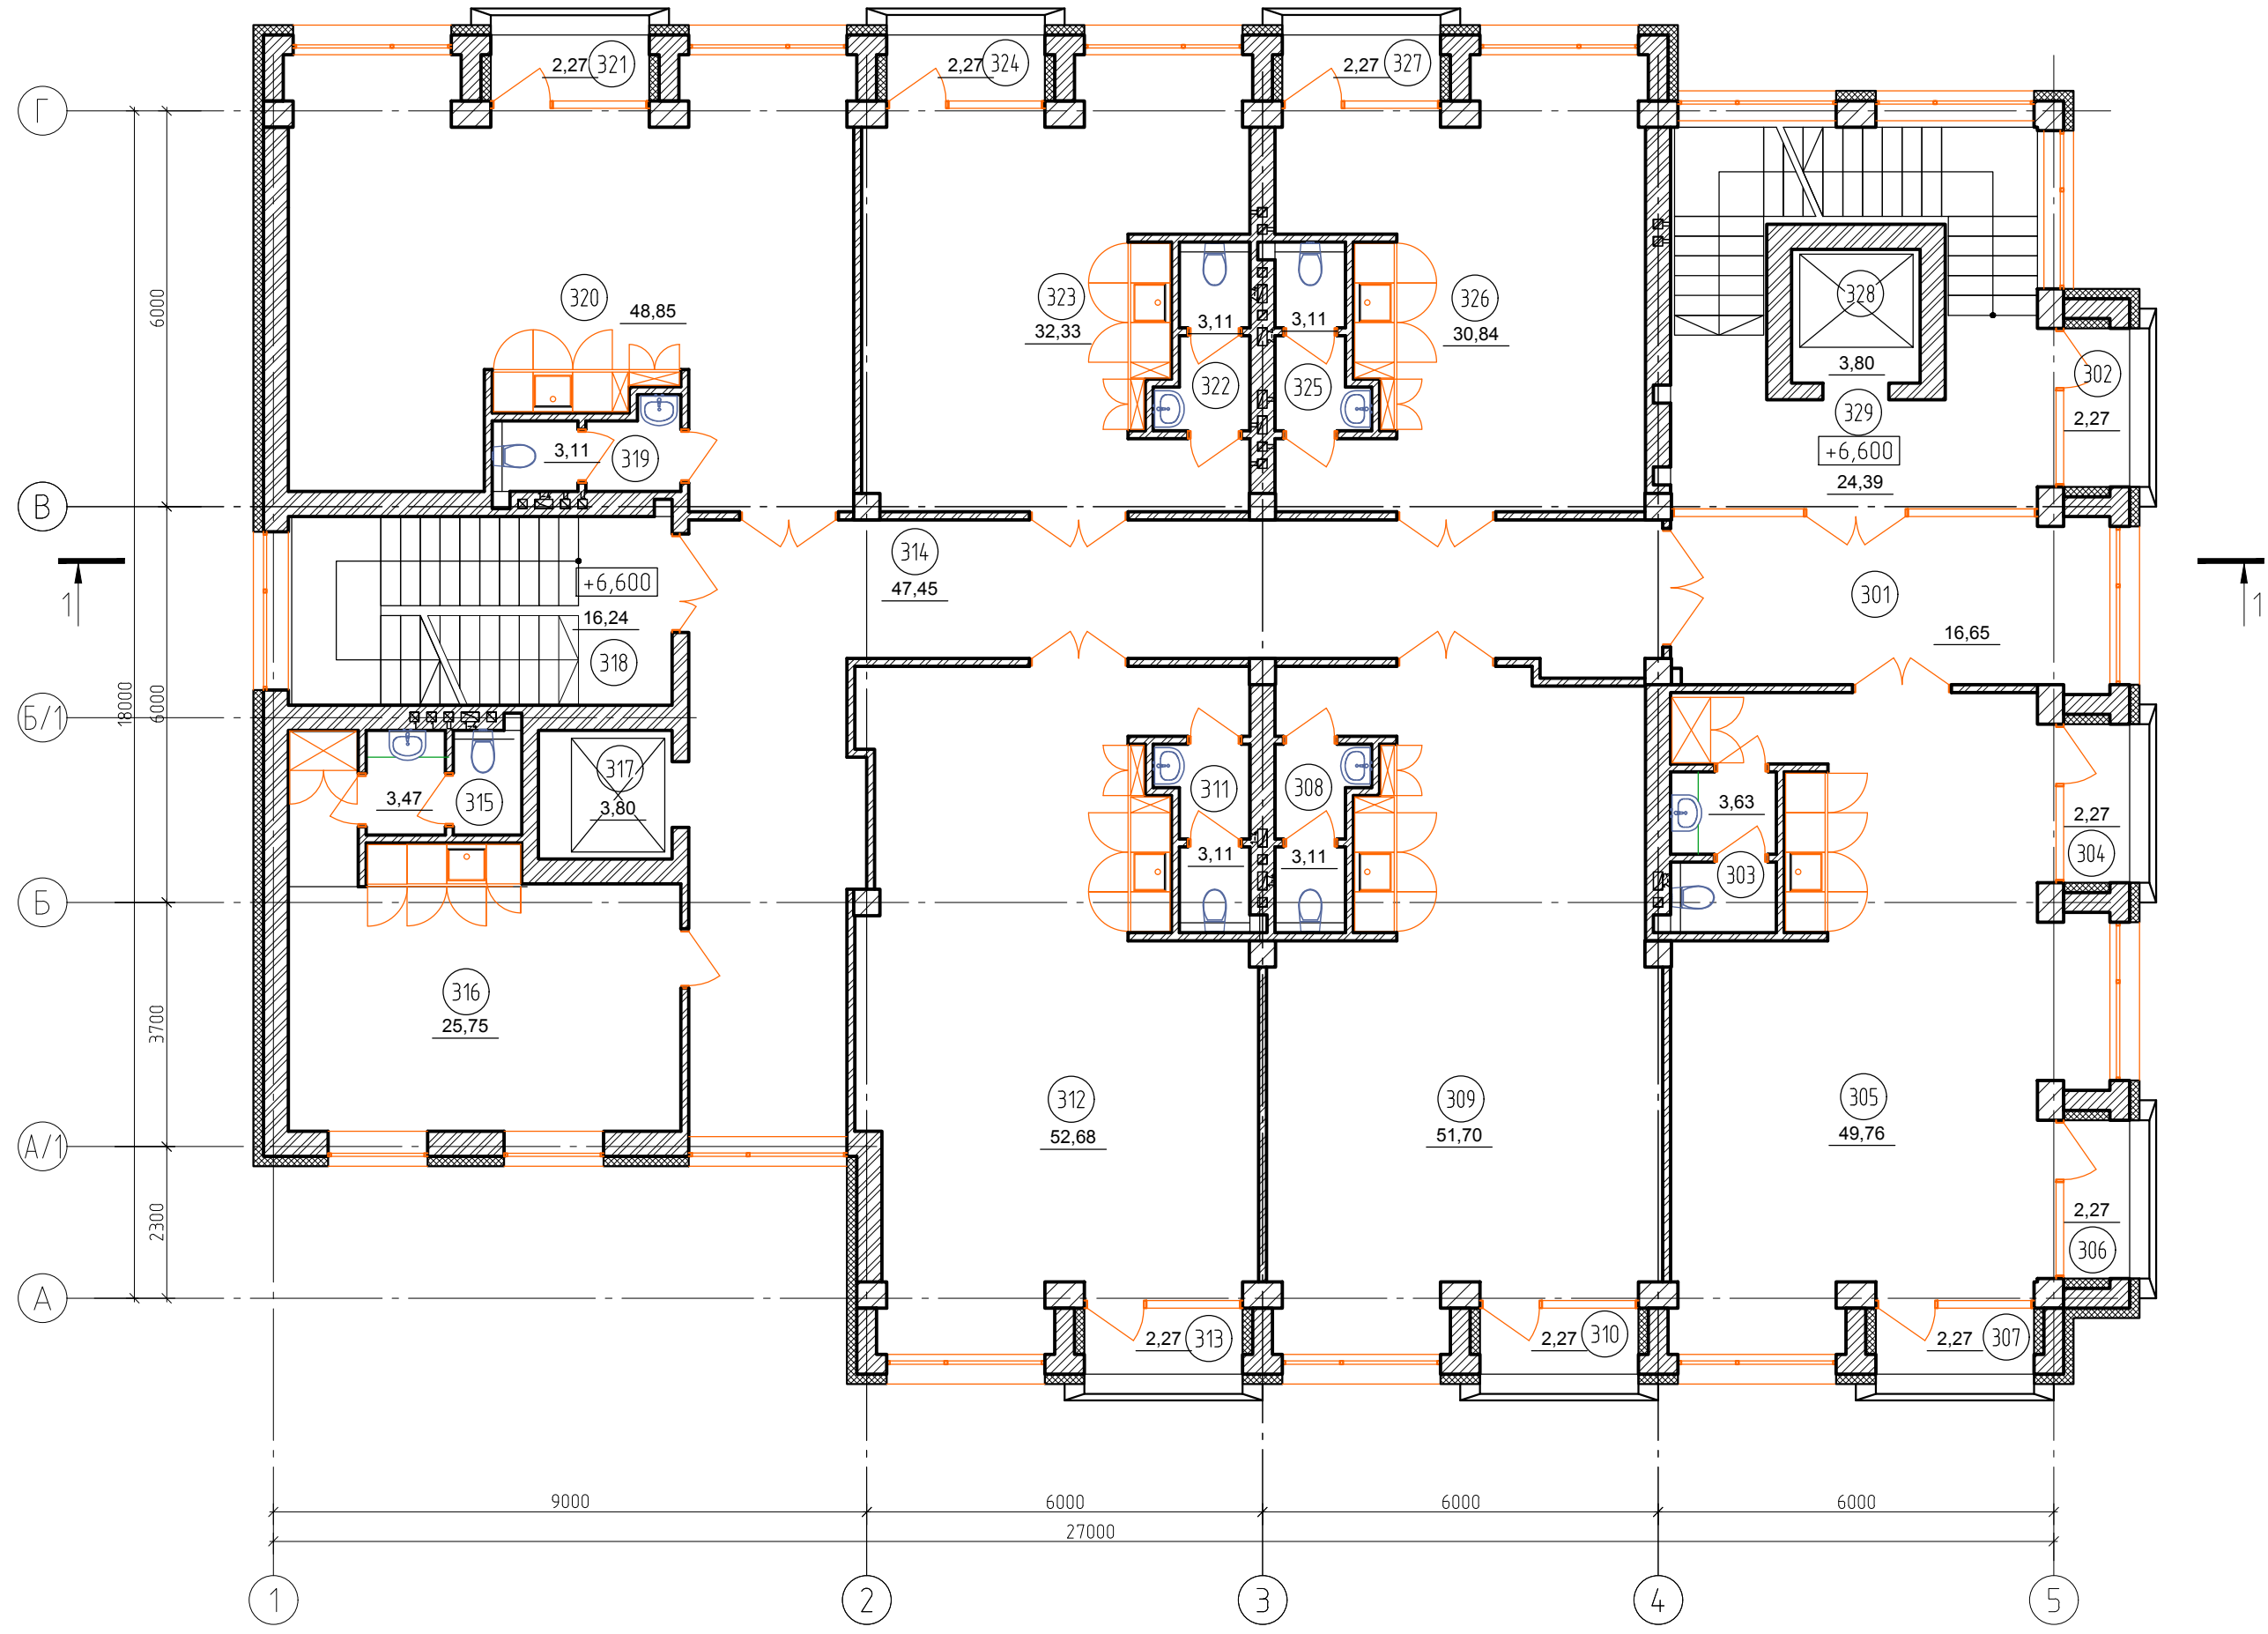


Експлікація приміщень

Номер приміщення	Найменування	Площа, м ²	Кат. приміщ.
301	Хол	16,65	
302	Лоджія	2,27	
303	Санвузол	3,63	
304	Лоджія	2,27	
305	Лабораторне приміщення	49,76	
306	Лоджія	2,27	
307	Лоджія	2,27	
308	Санвузол	3,11	
309	Лабораторне приміщення	51,70	
310	Лоджія	2,27	
311	Санвузол	3,11	
312	Лабораторне приміщення	52,68	
313	Лоджія	2,27	
314	Коридор	47,45	
315	Санвузол	3,50	
316	Лабораторне приміщення	25,76	
317	Ліфт пасажирський, вантажопідйомністю 630кг	3,80	
318	Сходовая клітка №2	16,24	
319	Санвузол	3,11	
320	Лабораторне приміщення	48,85	
321	Лоджія	2,27	
322	Санвузол	3,11	
323	Лабораторне приміщення	32,33	
324	Лоджія	2,27	
325	Санвузол	3,11	
326	Лабораторне приміщення	30,84	
327	Лоджія	2,27	
328	Ліфт пасажирський, вантажопідйомністю 630кг	3,80	
329	Сходовая клітка №1	24,39	

ПОГОДЖЕНО:	
Архит. част.	
Будів. част.	
Електр. част.	
Інв. № оригін	
Підпис і дата	
Зам. інв. №	

						- 22 AP		
						"___"		
Зм.	Кіл.	Арк.	№ Док.	Підпис	Дата			
ГІП(ГАП)		Назарчук			08.23р.	Стадія	Аркцш	Аркцшв
Гол. спец.						П		
Нач. відділу								
Розробив		Кирилюк			08.23р.	План на відм. +6,600		
Перевірив		Назарчук			08.23р.			
Н. контроль						м. Луцьк		

План на відм. +9,900

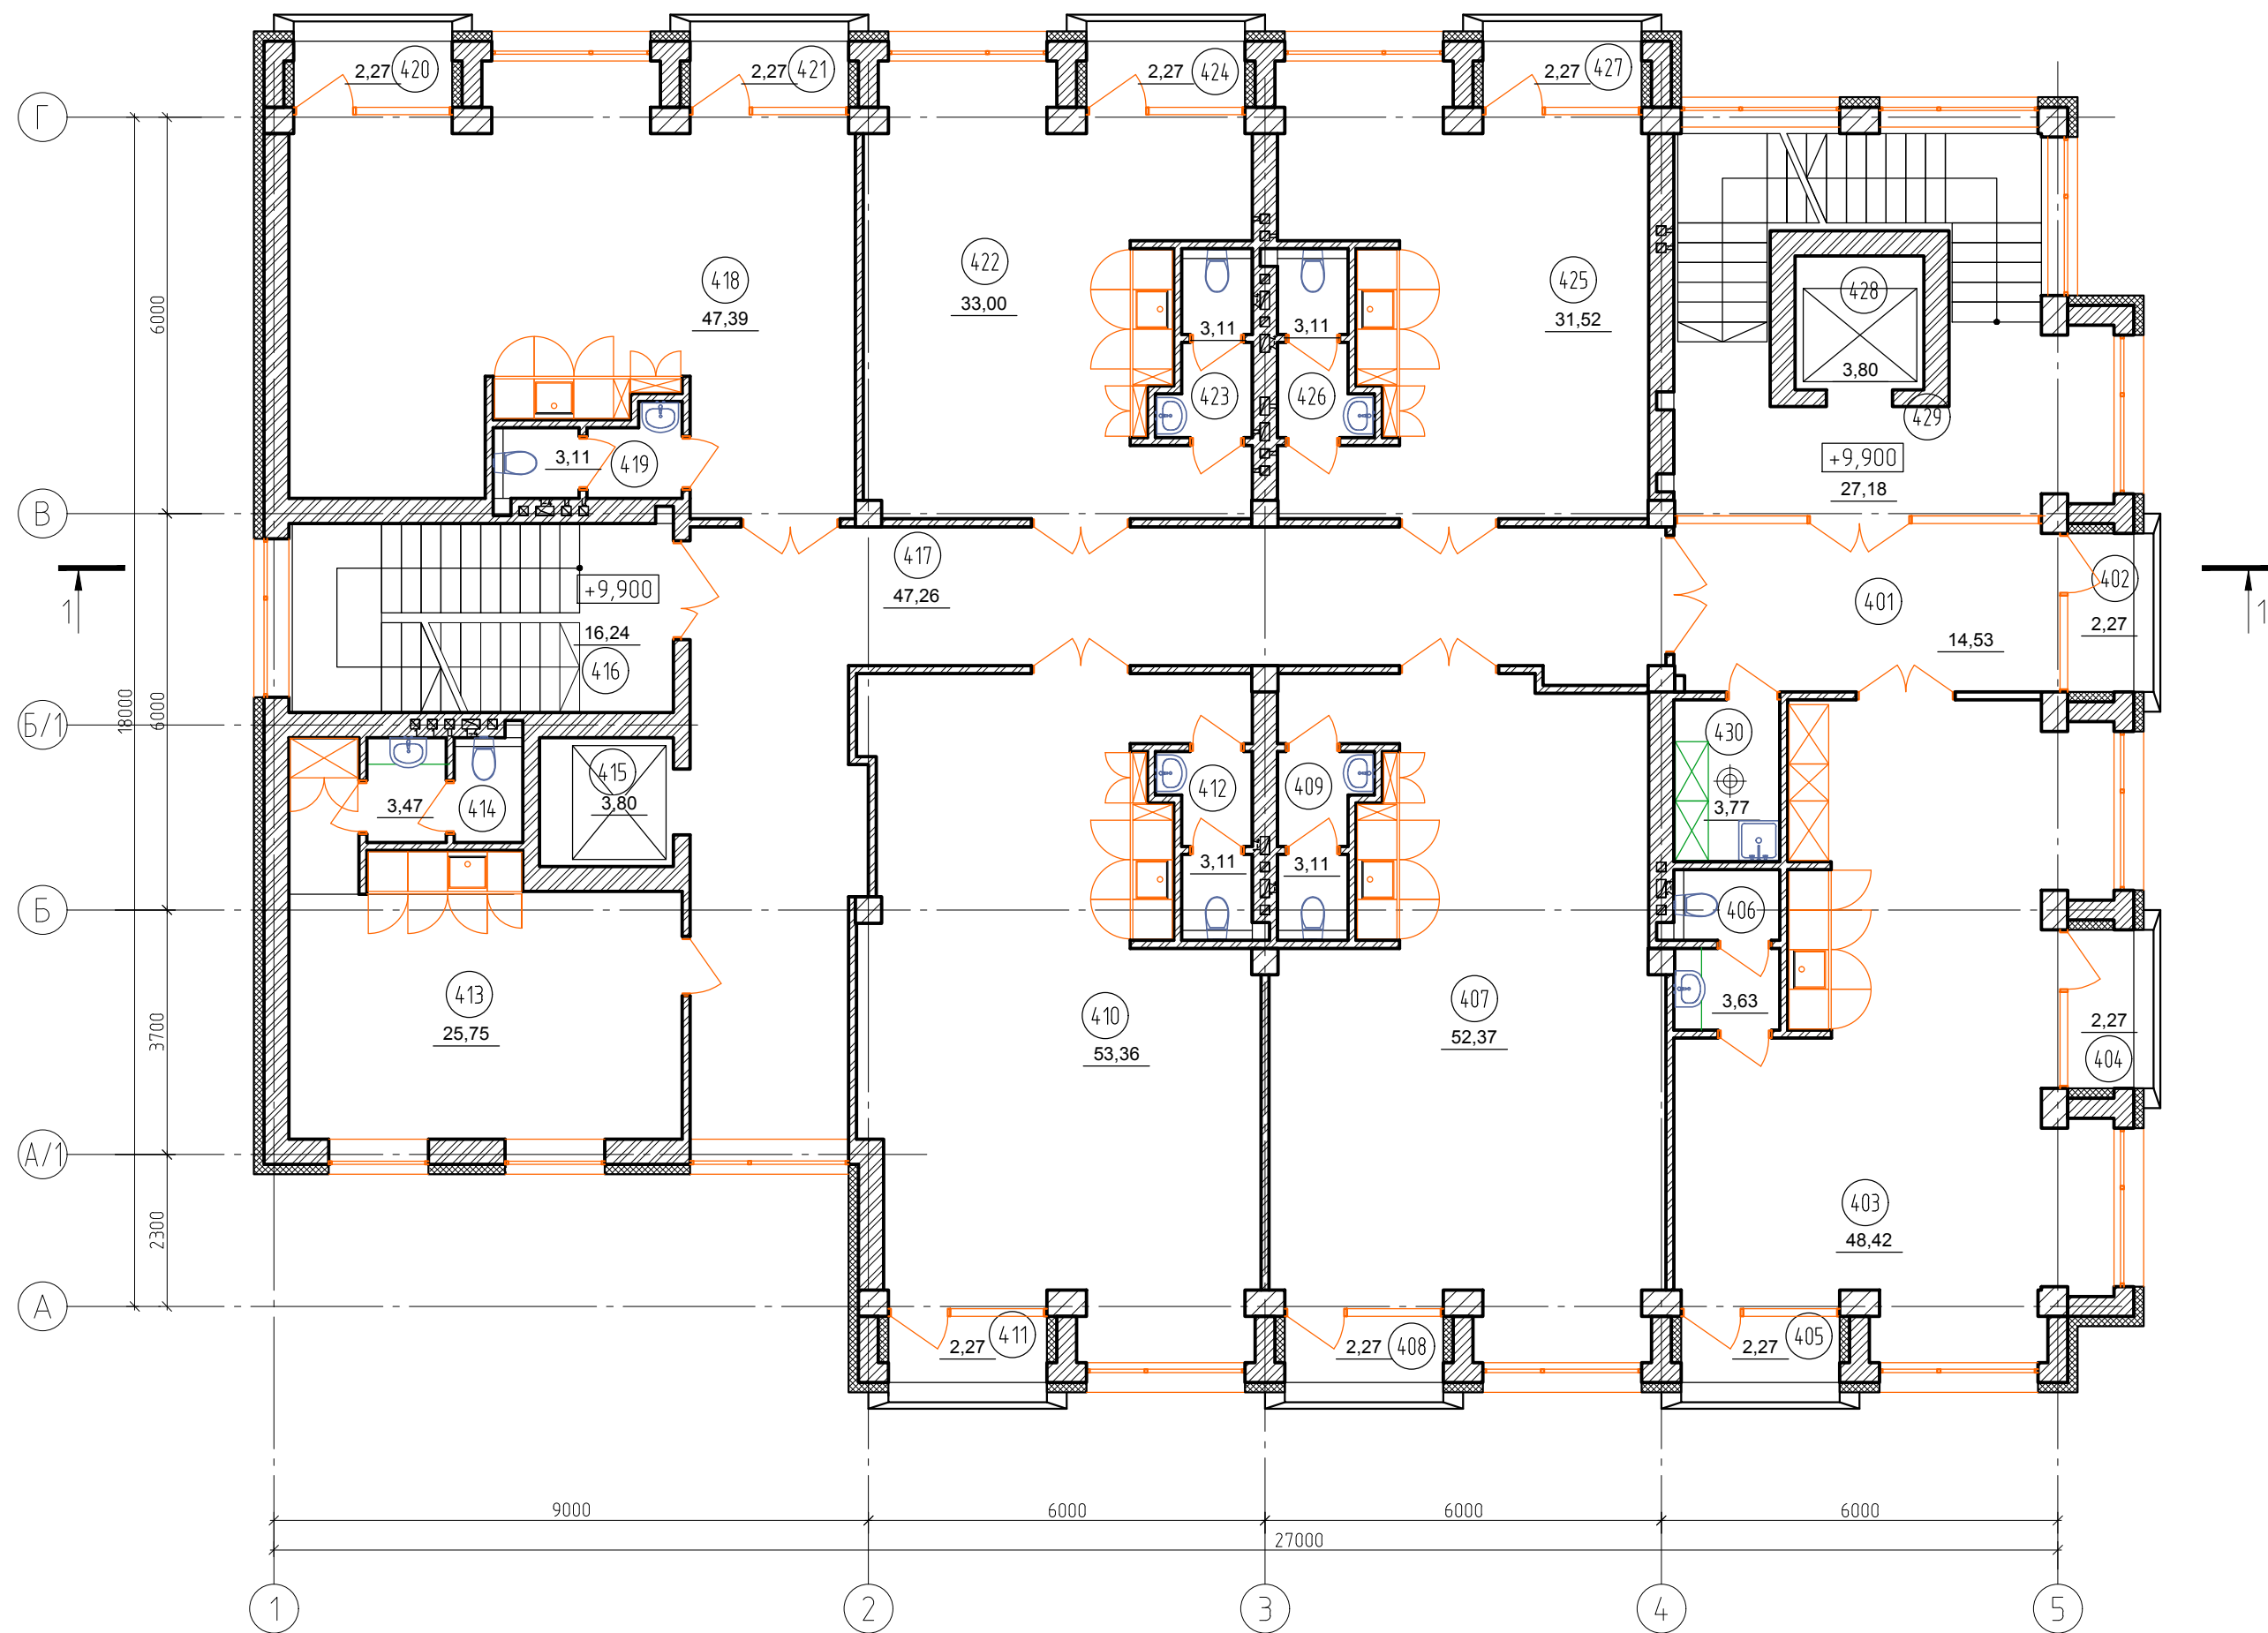


Експлікація приміщень

Номер приміщення	Найменування	Площа, м²	Кат. приміщ.
401	Хол	14,53	
402	Лоджія	2,27	
403	Лабораторне приміщення	48,42	
404	Лоджія	2,27	
405	Лоджія	2,27	
406	Санвузол	3,63	
407	Лабораторне приміщення	52,37	
408	Лоджія	2,27	
409	Санвузол	3,11	
410	Лабораторне приміщення	53,36	
411	Лоджія	2,27	
412	Санвузол	3,11	
413	Лабораторне приміщення	25,76	
414	Санвузол	3,50	
415	Ліфт пасажирський, вантажопідйомністю 630кг	3,80	
416	Сходовая клітка №2	16,24	
417	Коридор	47,27	
418	Лабораторне приміщення	47,39	
419	Санвузол	3,11	
420	Лоджія	2,27	
421	Лоджія	2,27	
422	Лабораторне приміщення	33,0	
423	Санвузол	3,11	
424	Лоджія	2,27	
425	Лабораторне приміщення	31,52	
426	Санвузол	3,11	
427	Лоджія	2,27	
428	Ліфт пасажирський, вантажопідйомністю 630кг	3,80	
429	Сходовая клітка №1	27,18	
430	Кімната прибирального інвентаря	3,77	

						- 22 AP		
						"___"		
Зм.	Кіл.	Арк.	№Док	Підпис	Дата	Стадія	Аркцш	Аркцшв
ГІП(ГАП)		Назарчук			08.23р.			
Гол. спец.						П		
Нач. відділу						м. Луцьк		
Розробив		Кирилюк			08.23р.			
Перевірив		Назарчук			08.23р.			
Н. контроль						План на відм. +9,900		

ПОГОДЖЕНО:		Зам. інв. №		Підпис і дата		Інв. № оригін	
Архит. част.	Будів. част.						
Електр. част.							

План на відм. +13,200

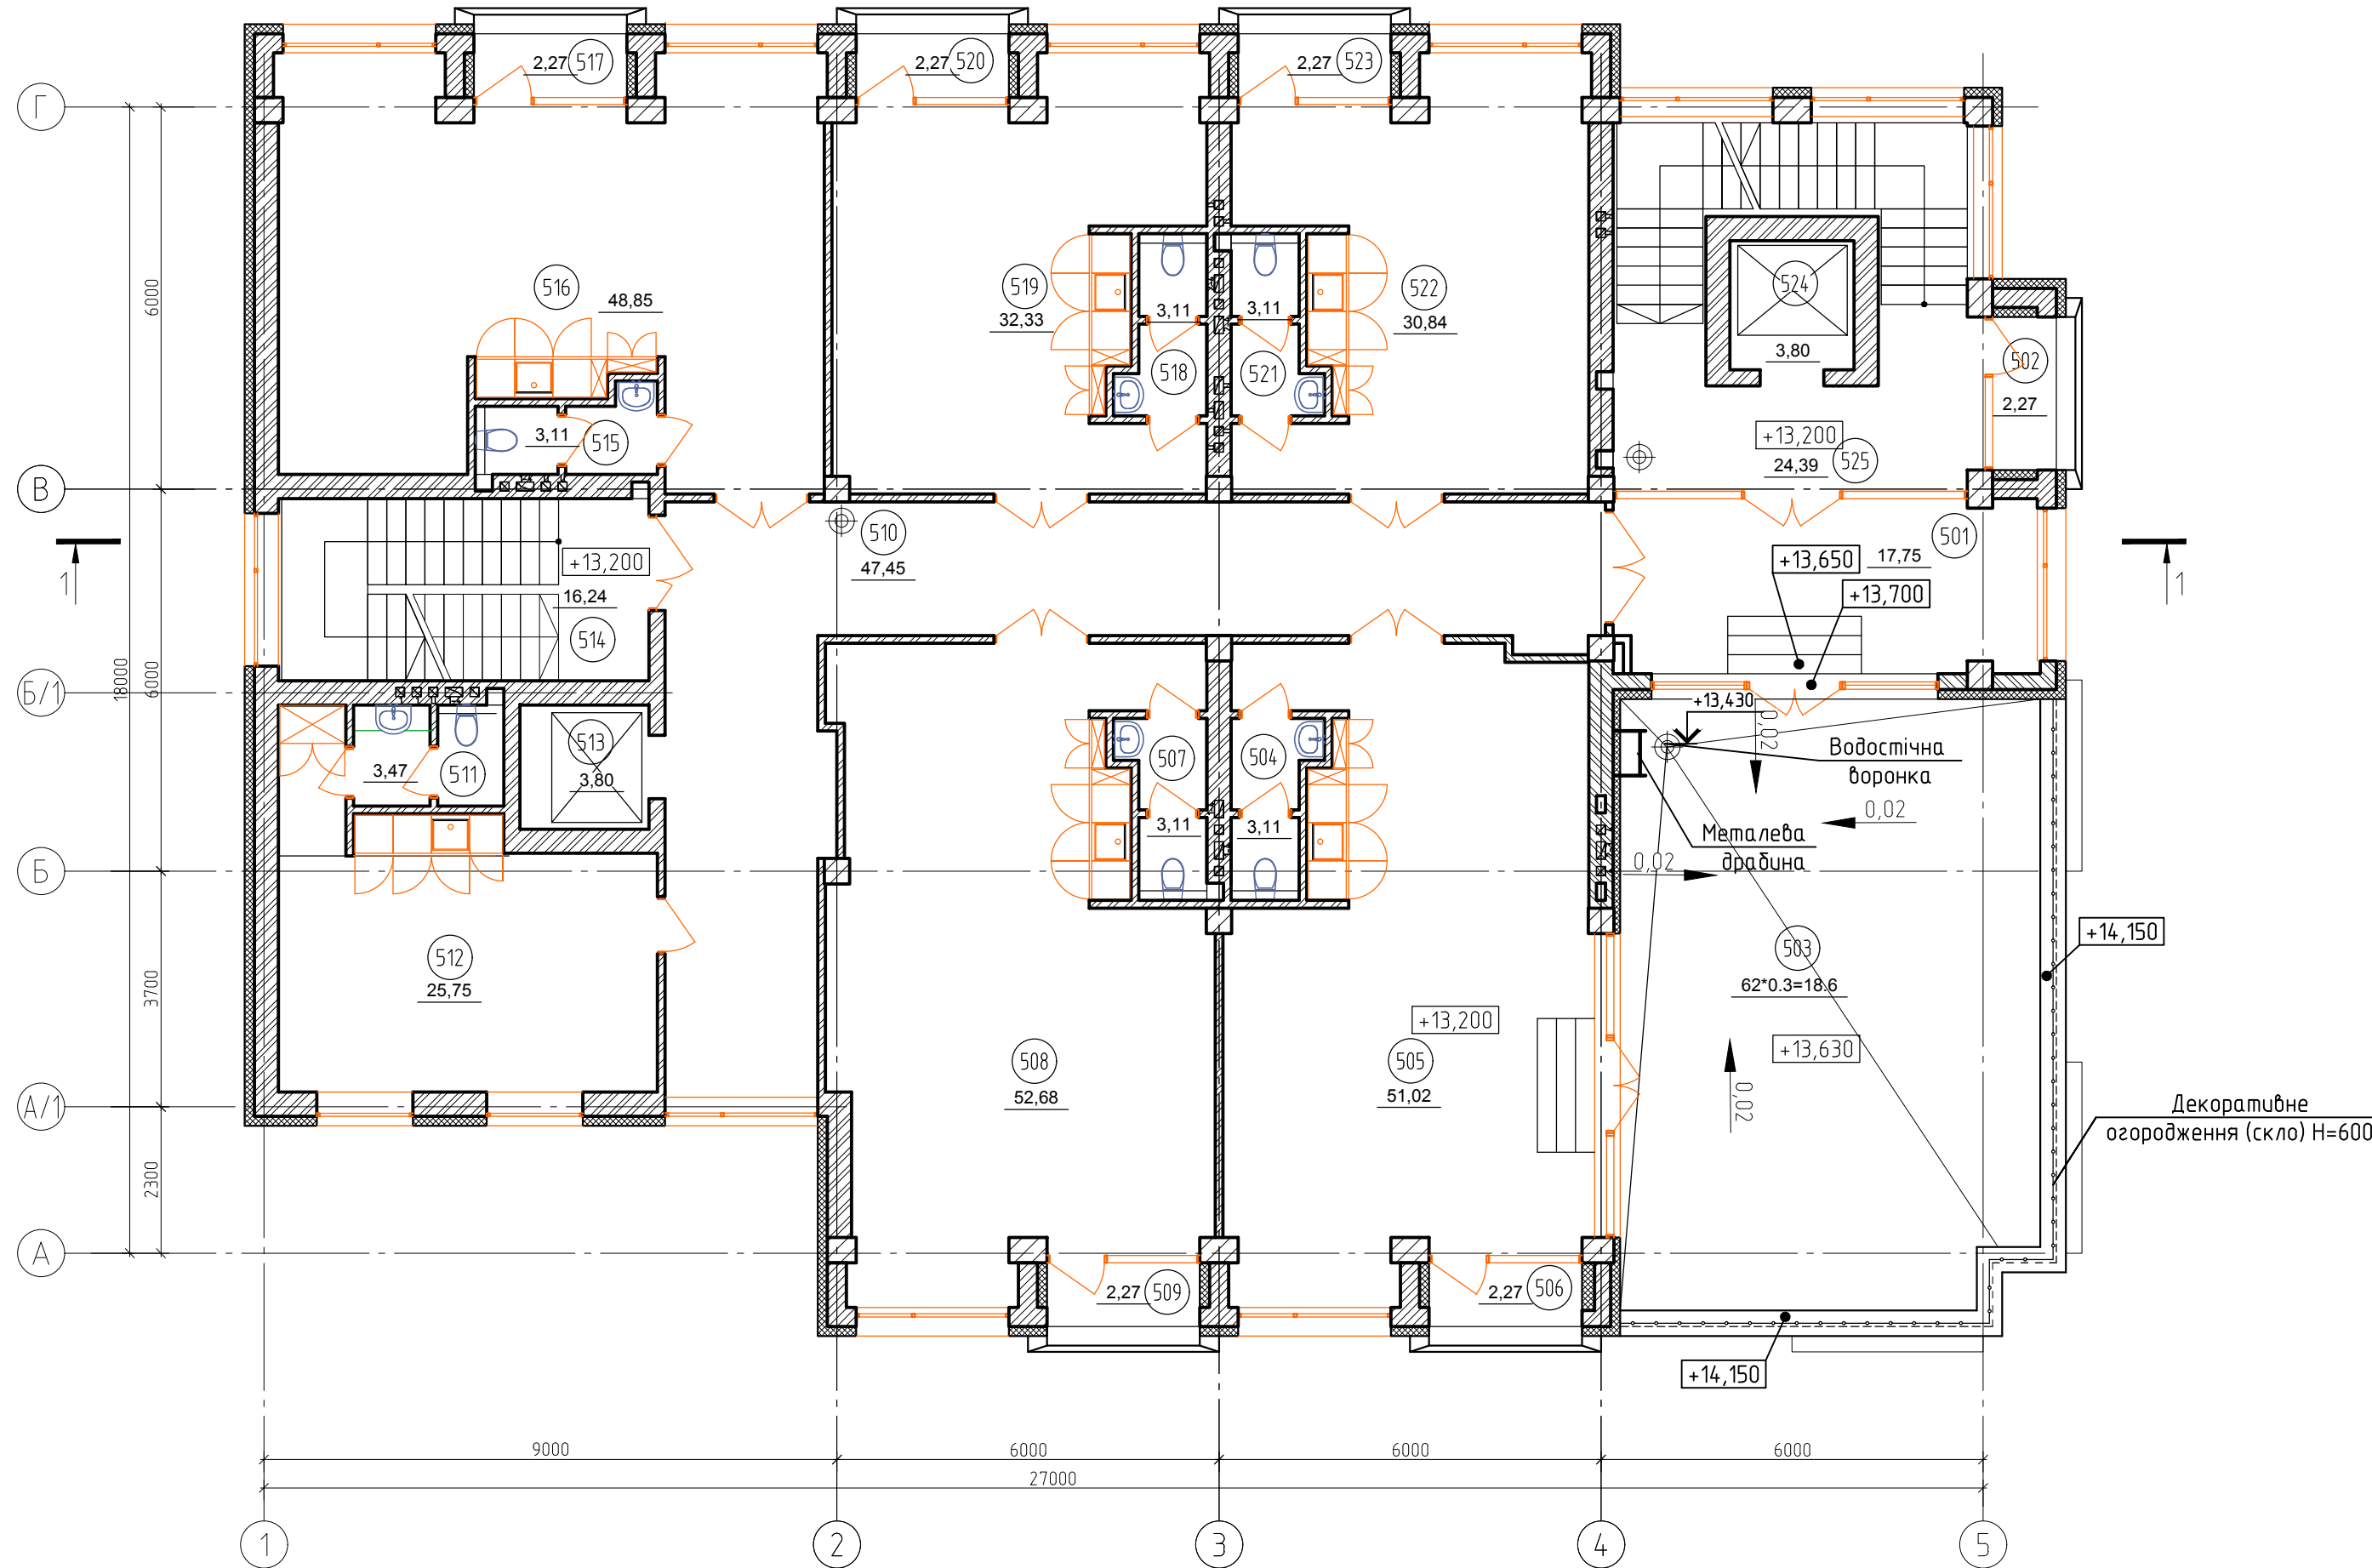


Експлікація приміщень

Номер приміщення	Найменування	Площа, м ²	Кат. приміщ.
501	Хол	17,72	
502	Лоджія	2,27	
503	Тераса	62*0,3=18,6	
504	Санвузол	3,11	
505	Лабораторне приміщення	51,02	
506	Лоджія	2,27	
507	Санвузол	3,11	
508	Лабораторне приміщення	52,68	
509	Лоджія	2,27	
510	Коридор	47,45	
511	Санвузол	3,50	
512	Лабораторне приміщення	25,76	
513	Ліфт пасажирський, вантажопідйомністю 630кг	3,80	
514	Сходовоа клітка №2	16,24	
515	Санвузол	3,11	
516	Лабораторне приміщення	48,85	
517	Лоджія	2,27	
518	Санвузол	3,11	
519	Лабораторне приміщення	32,33	
520	Лоджія	2,27	
521	Санвузол	3,11	
522	Лабораторне приміщення	30,84	
523	Лоджія	2,27	
524	Ліфт пасажирський, вантажопідйомністю 630кг	3,80	
525	Сходовоа клітка №1	24,39	

ПОГОДЖЕНО:	
Архит. част.	
Будів. част.	
Електр. част.	
Інв. № оригін	
Підпис і дата	
Зам. інв. №	

						- 22 AP		
						"___"		
Зм.	Кіл.	Арк.	№ Док.	Підпис	Дата	Стадія	Аркцш	Аркцшв
ГІП(ГАП)		Назарчук			08.23р.			
Гол. спец.						П		
Нач. відділу								
Розробив		Кирилюк			08.23р.	План на відм. +13,200		м. Луцьк
Перевірів		Назарчук			08.23р.			
Н. контроль								

План покрівлі

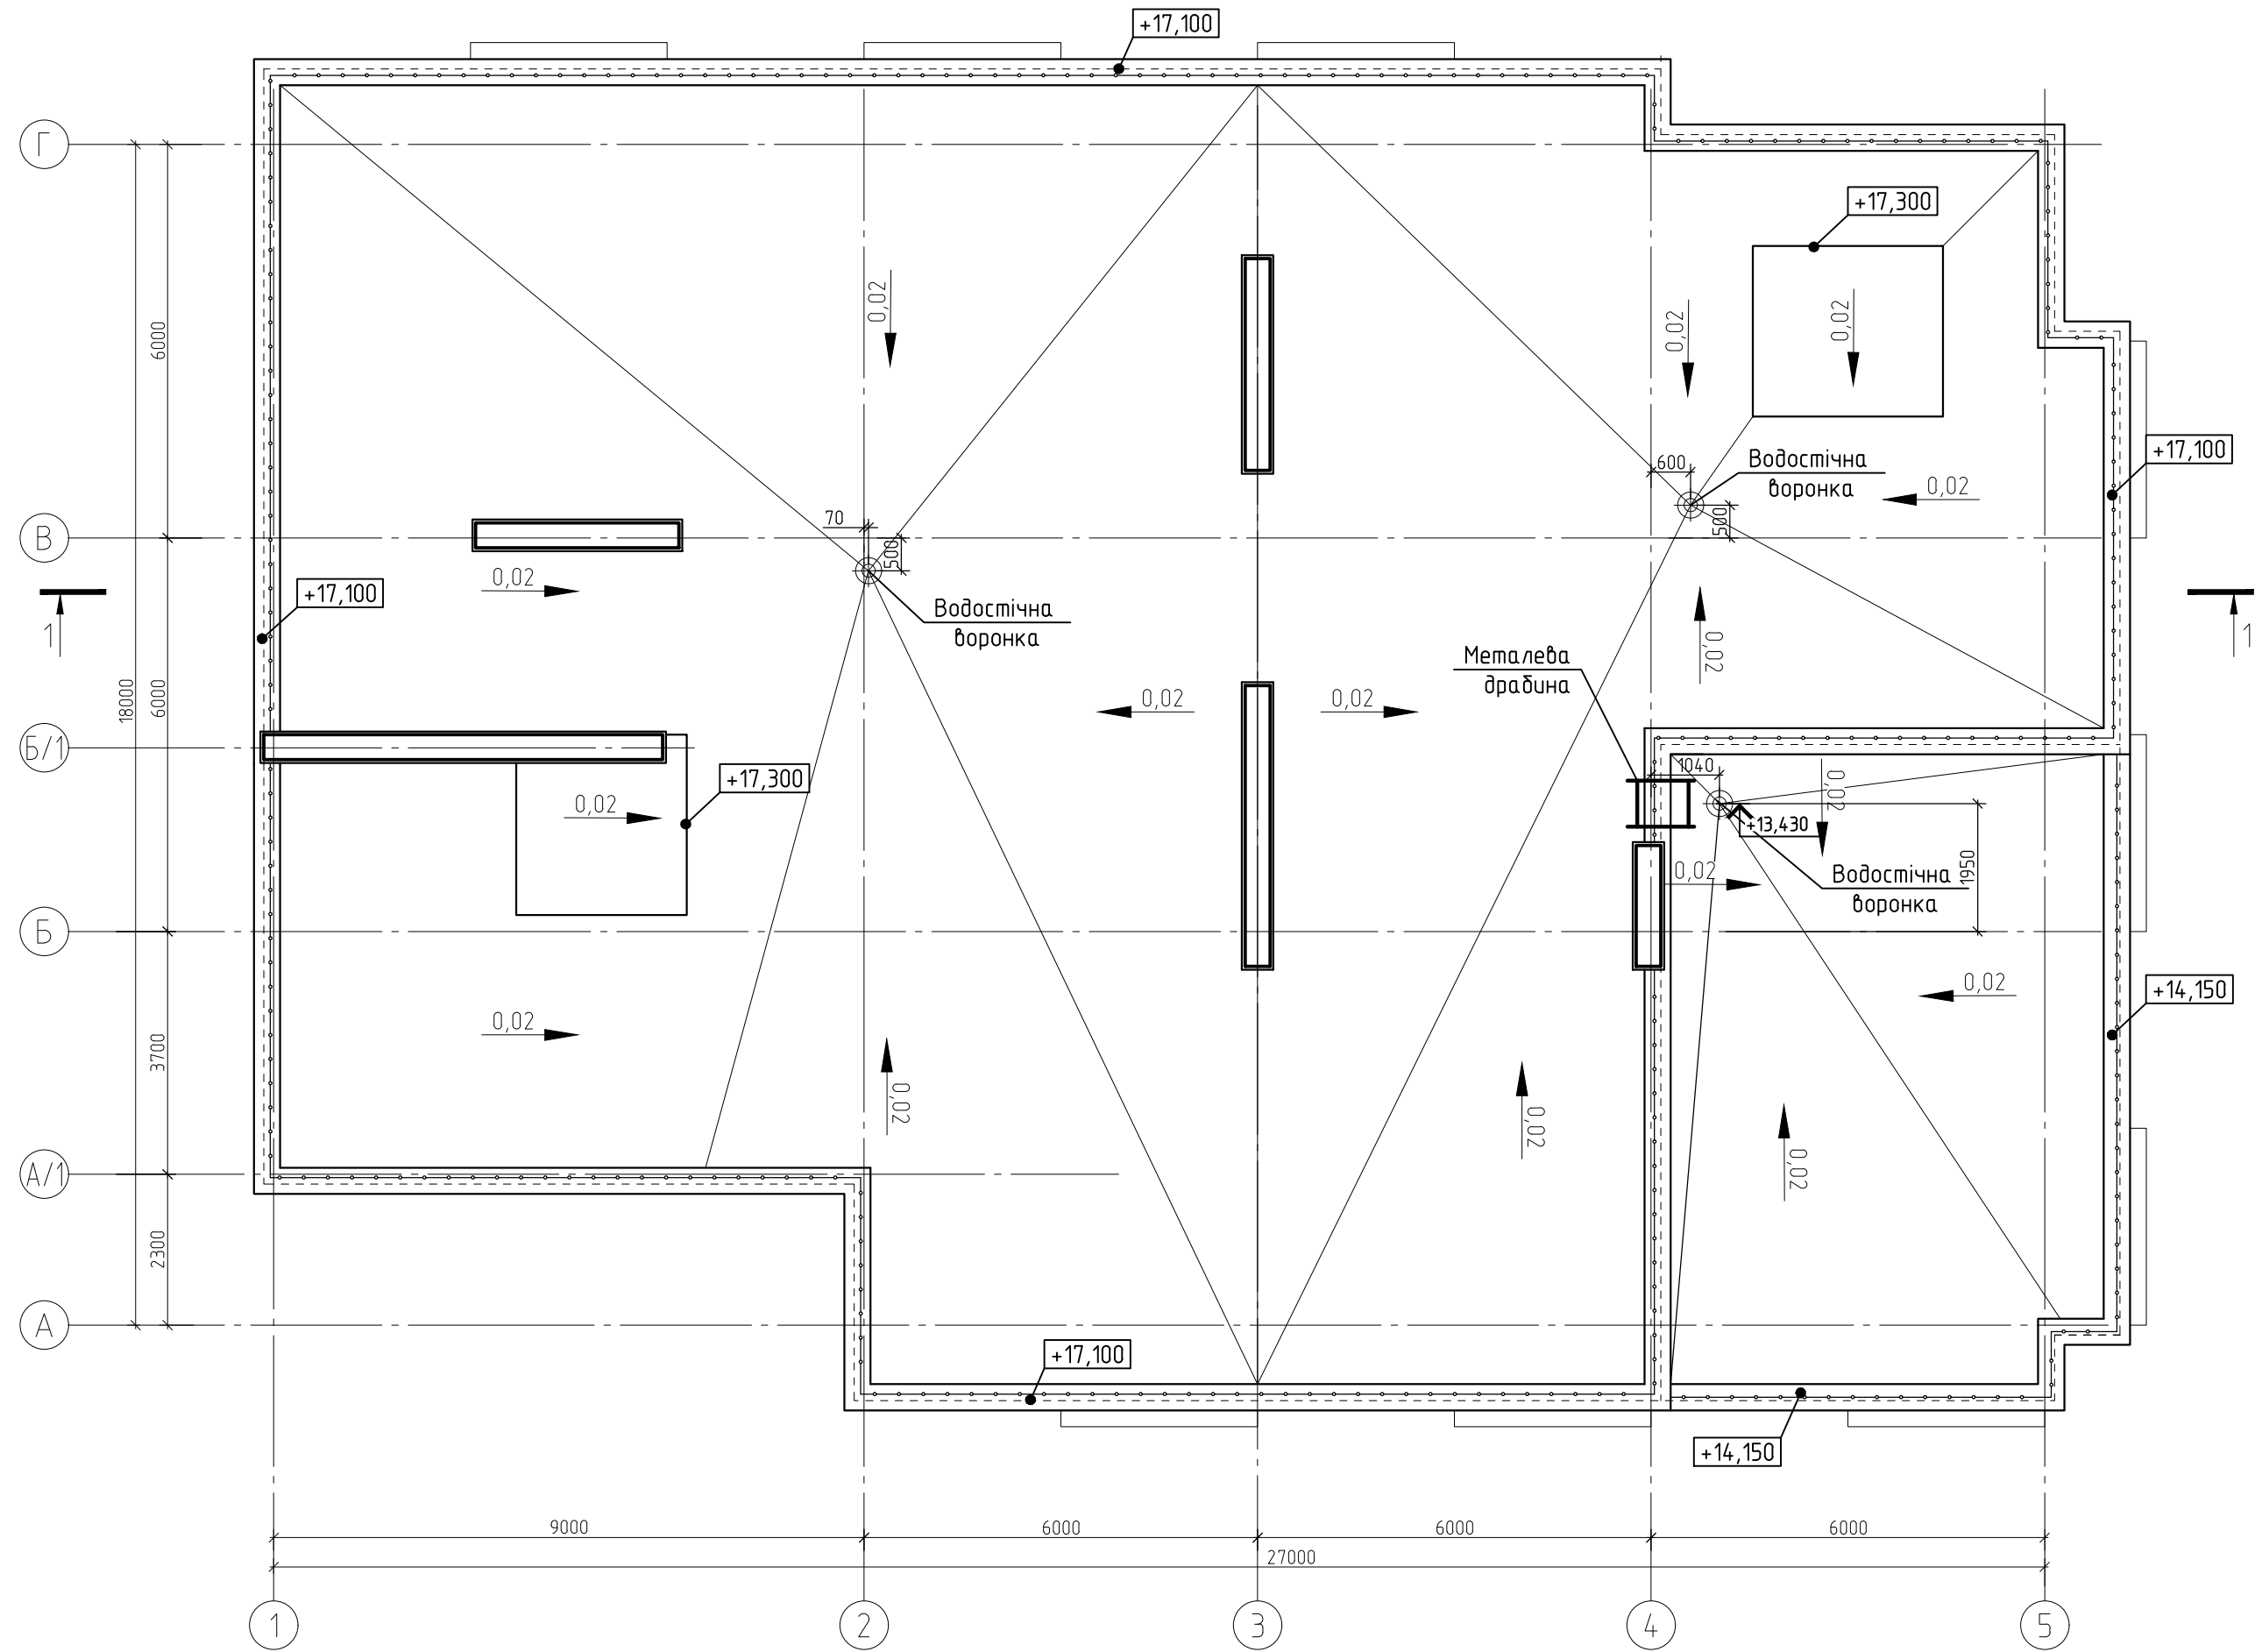

ПОГОДЖЕНО:	
Архит. част.	
Будів. част.	
Електр. част.	

Інв. № оригін	Підпис і дата	Зам. інв. №

						- 22 AP		
						"___"		
Зм.	Кіл.	Арк.	№ Док.	Підпис	Дата	Стадія	Аркцш	Аркцшів
ГІП(ГАП)		Назарчук			08.23р.			
Гол. спец.						П		
Нач. відділу								
Розробив		Кирилюк			08.23р.	План покрівлі		м. Луцьк
Перевірів		Назарчук			08.23р.			
Н. контроль								