


План 1-го поверху

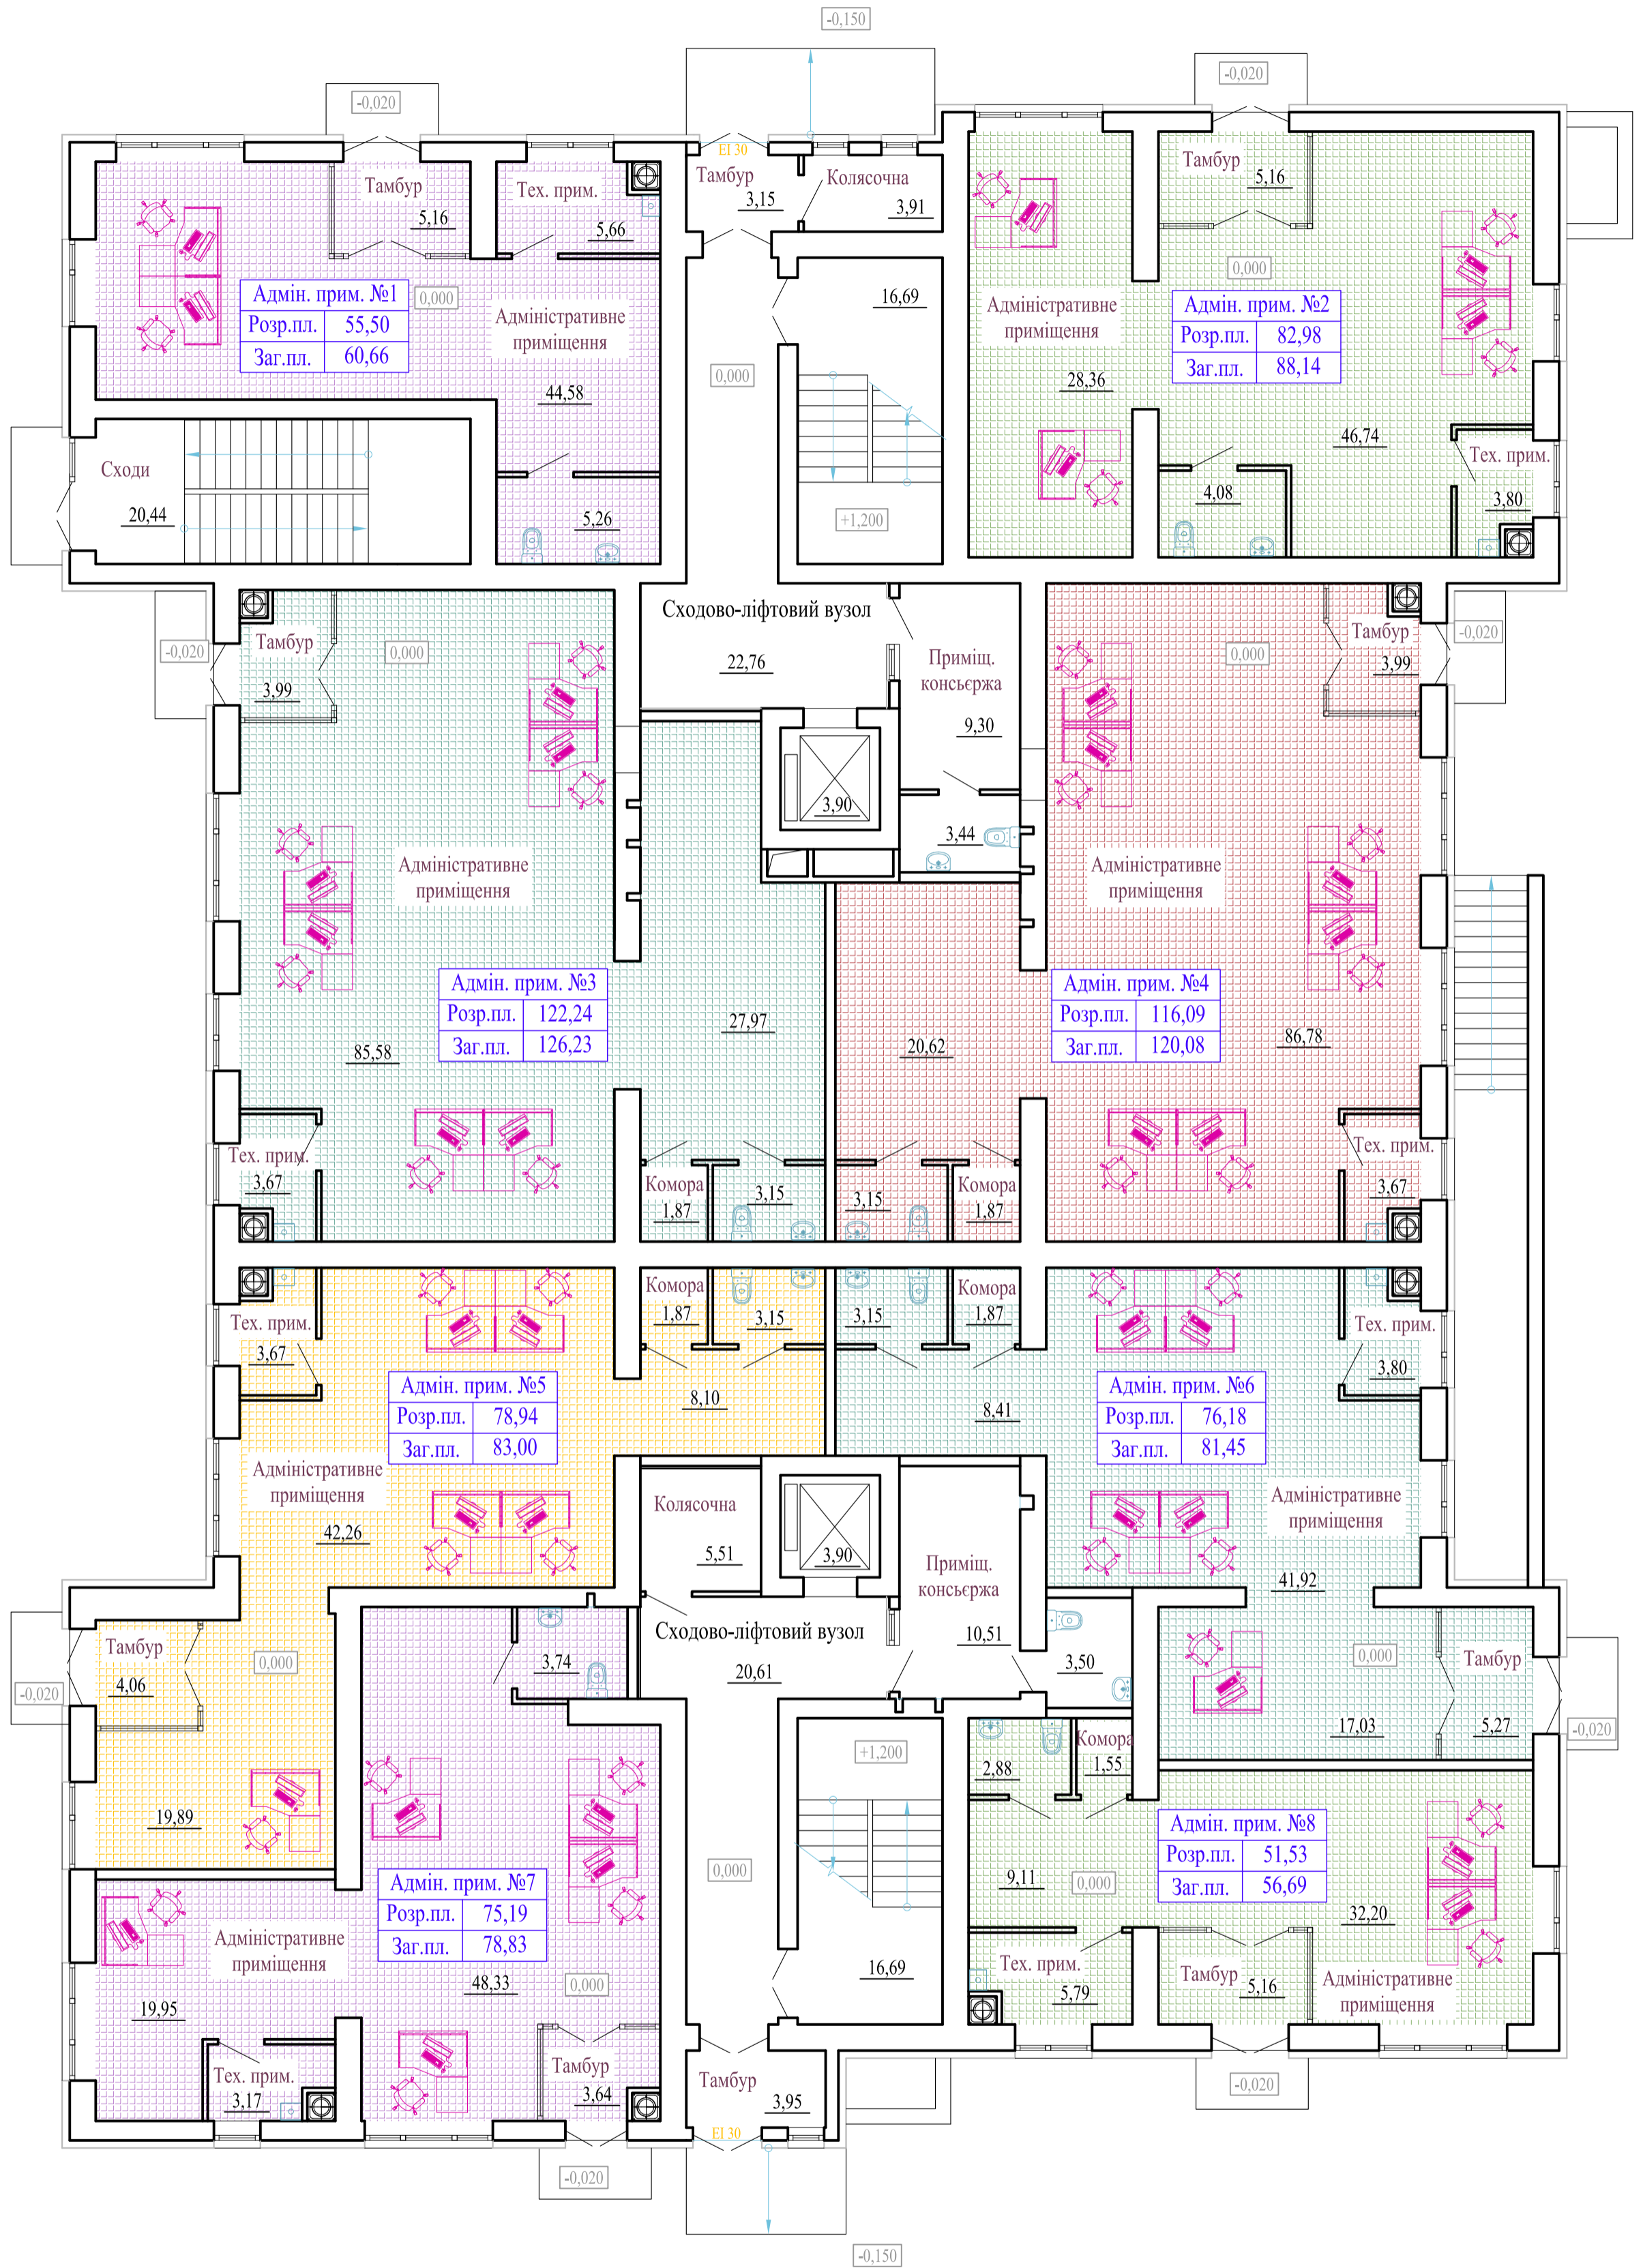

ПОГОДЖЕНО:

Будів. част.
Сантех. част.
Електр. част.

Інв. № оригін. Підпис і дата Зам. інв. №

Зм.	Кіл.	Арк.	№Док.	Підпис	Дата
ГП(ГАП)					
Гол. спец.					
Нач. від.					
Розроб.					
Перевір.					
Н.контр.					

Нове будівництво багатоквартирного житлового будинку з вбудованими приміщеннями громадського призначення на вулиці Християнська, 42 в місті Луцьку

План 1-го поверху

Стадія Аркуш Аркушів