


План техпідпілля та підземного гаража на відм. -3,900

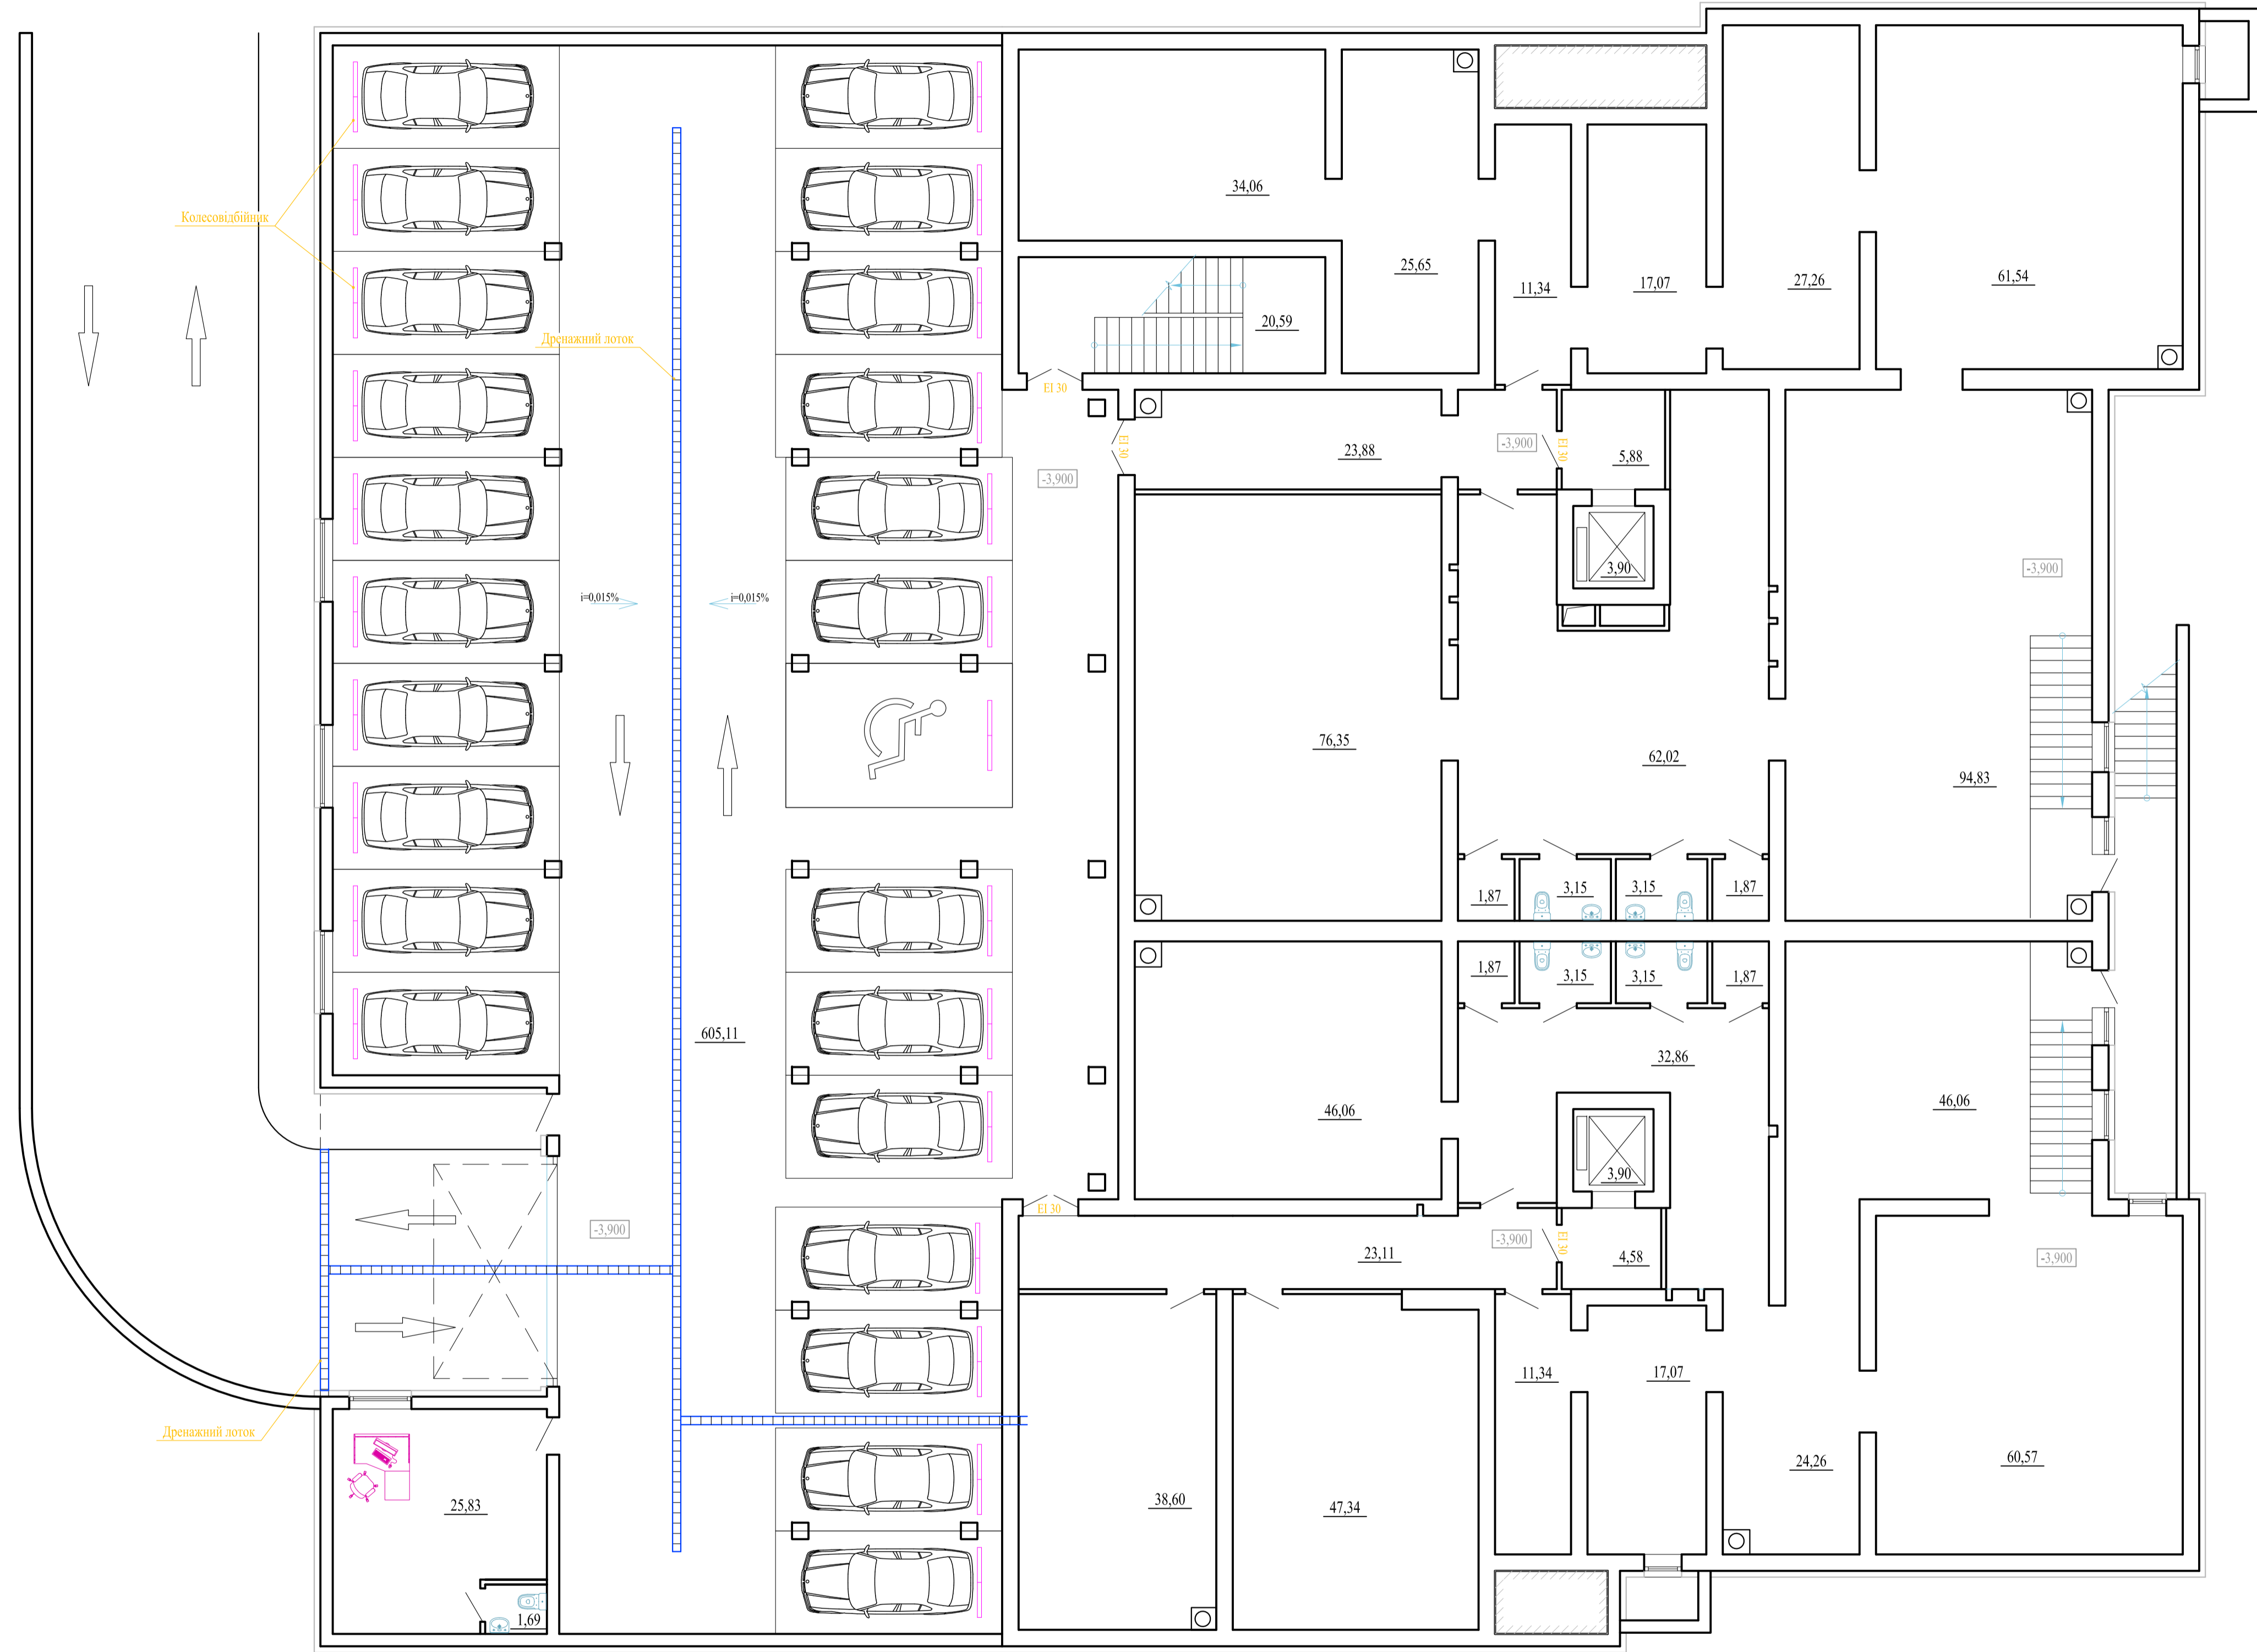

| | | | |
|----------------|-------------|---------------|-------------|
| ПОГОДЖЕНО: | | | |
| Будів. част. | Зам. нив. № | Підпис 1 етап | Арх. №/Док. |
| Служб. част. | Зам. нив. № | Підпис 2 етап | Підпис |
| Електр. част. | Зам. нив. № | Підпис 3 етап | Дата |
| Інв. № оригіну | Зам. нив. № | Підпис 4 етап | Дата |

| | | | | | |
|---|------|------|--------|--------|---------|
| Нове будівництво багатоквартирного житлового будинку з вбудованими приміщеннями громадського призначення на вулиці Христянська, 42 в місті Луцьку | | | | | |
| Зм. | Кіл. | Арк. | №/Док. | Підпис | Дата |
| Гол. спец. | | | | | |
| Нач. від. | | | | | |
| Розроб. | | | | | |
| Перевір. | | | | | |
| Н. контр. | | | | | |
| План на відм. -3,900 | | | | | |
| | | | Стадія | Аркуші | Аркушів |