



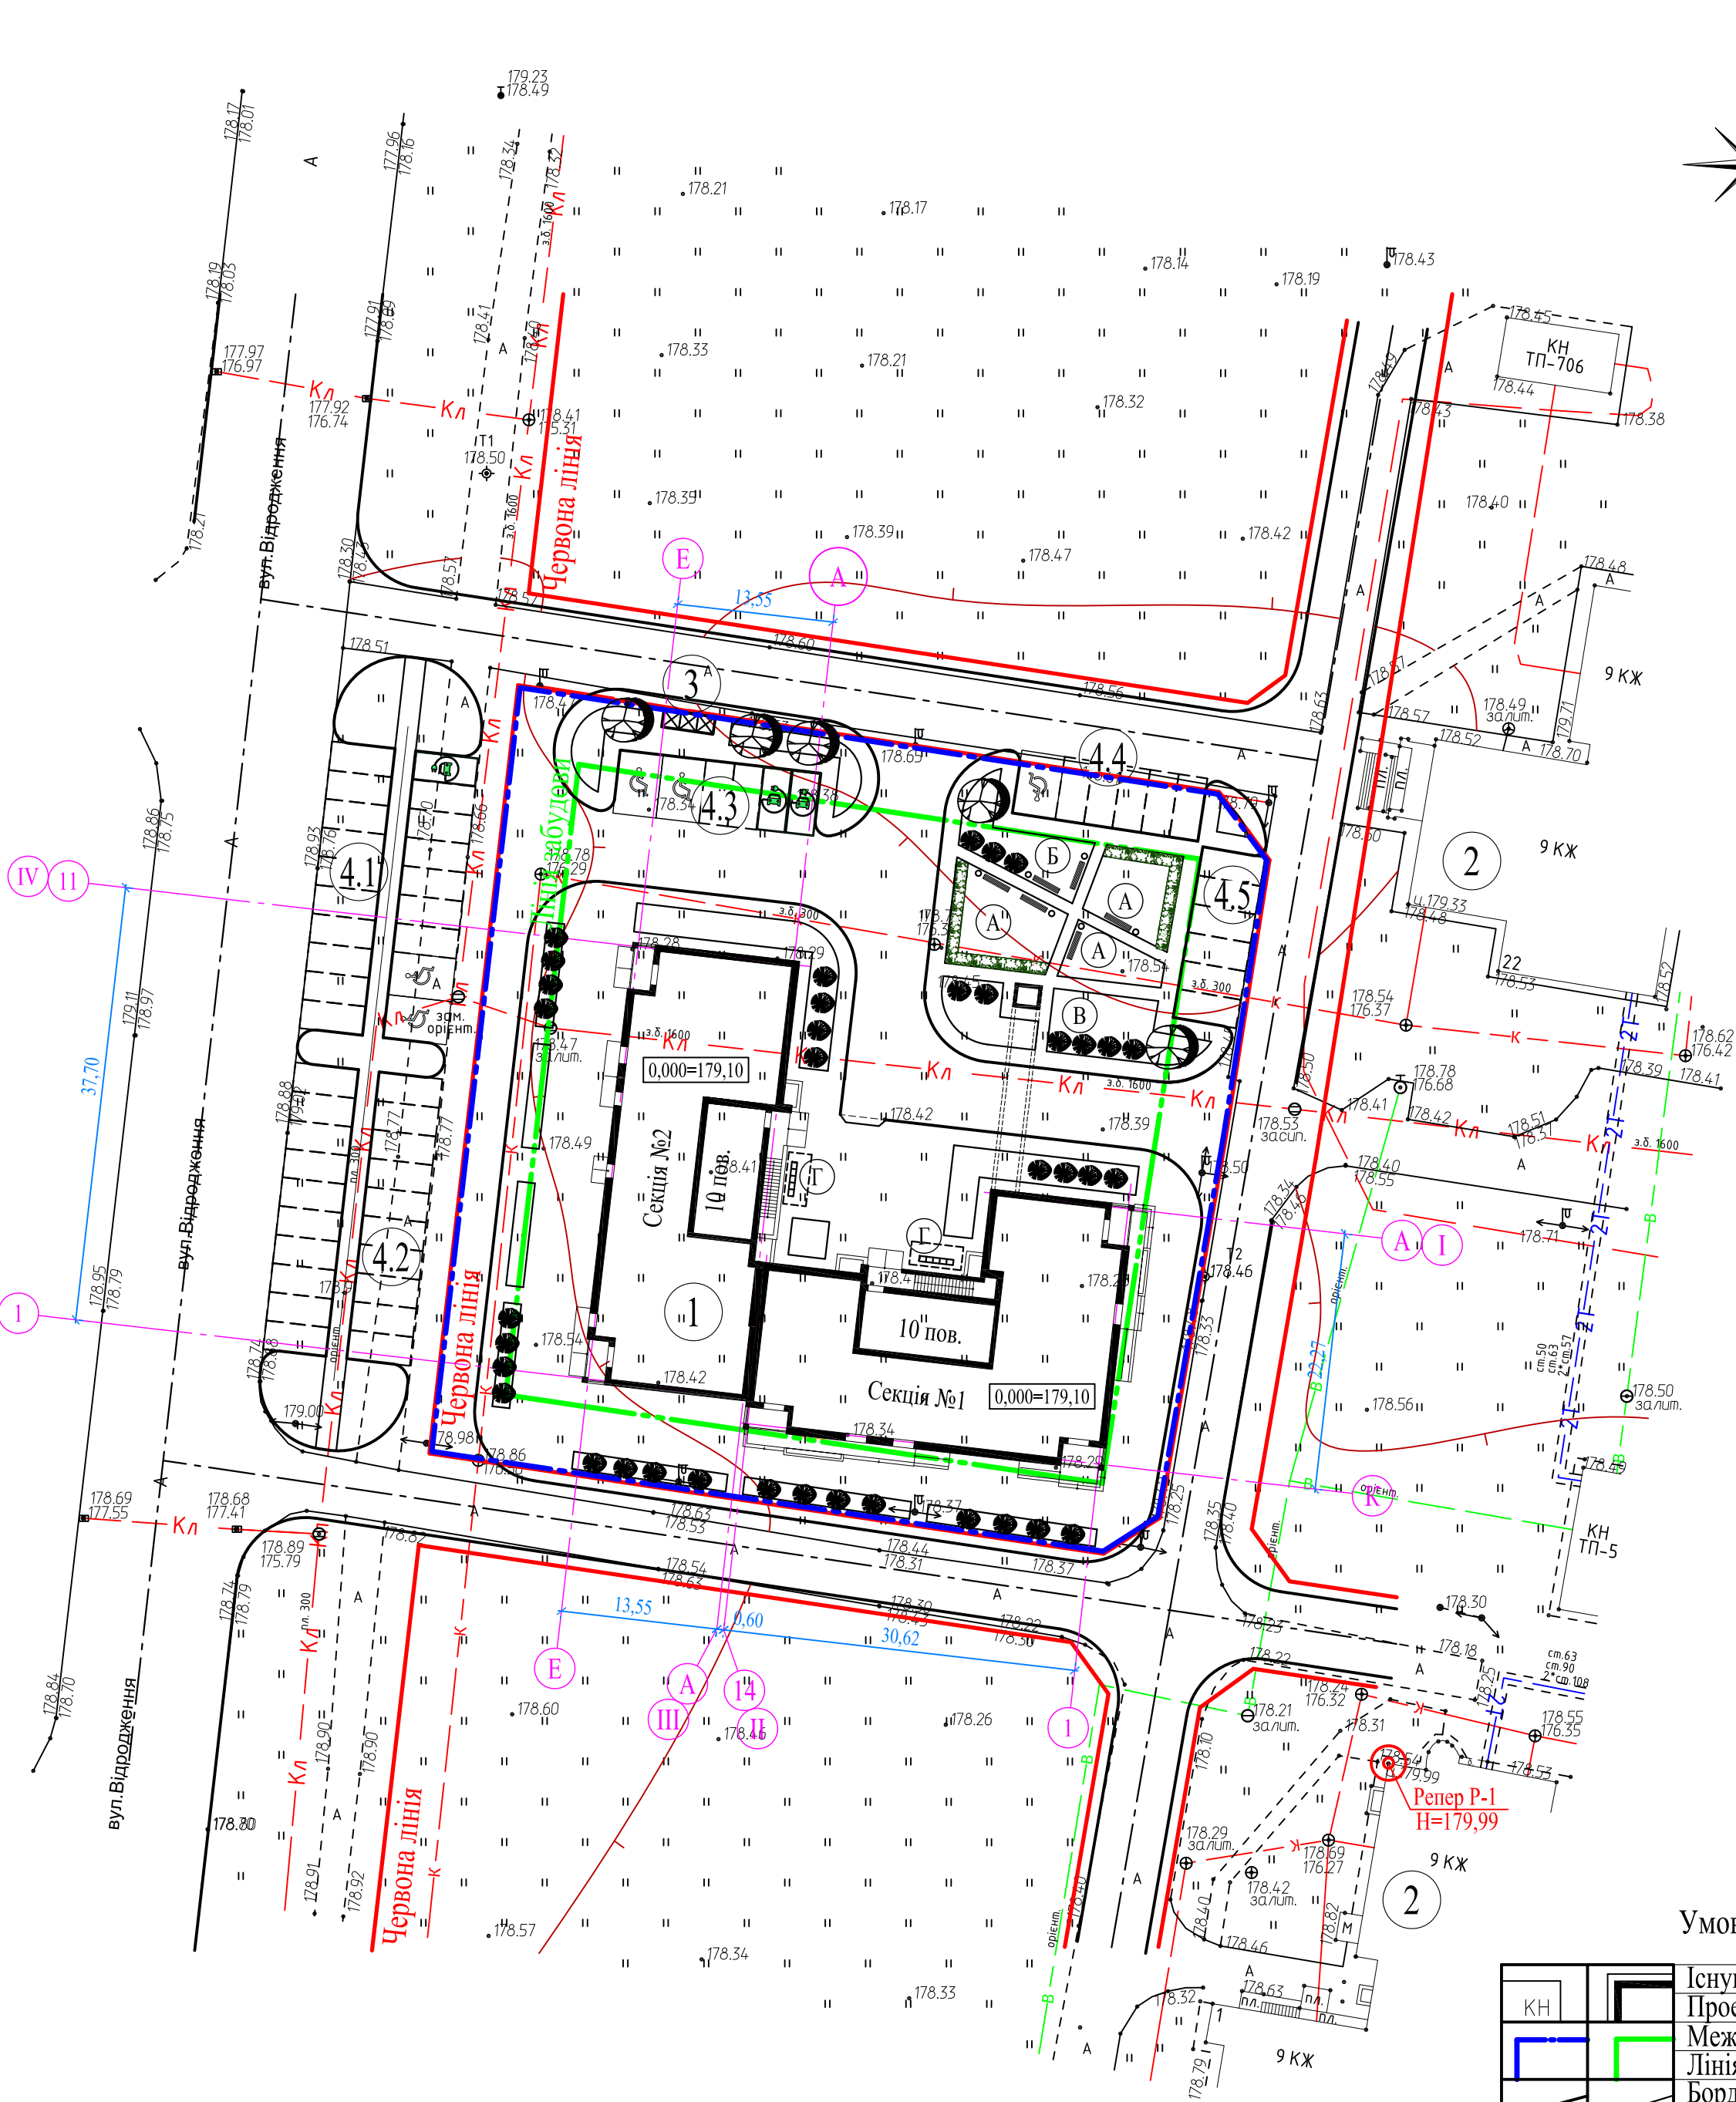

Умовні позначення

КН	Існуючі будівлі
	Проектовані будівлі
	Межа земельної ділянки
	Лінія забудови
	Бордюр
	Поребрик
	Понижений бордюр
	Зелені насадження

Ситуаційна схема

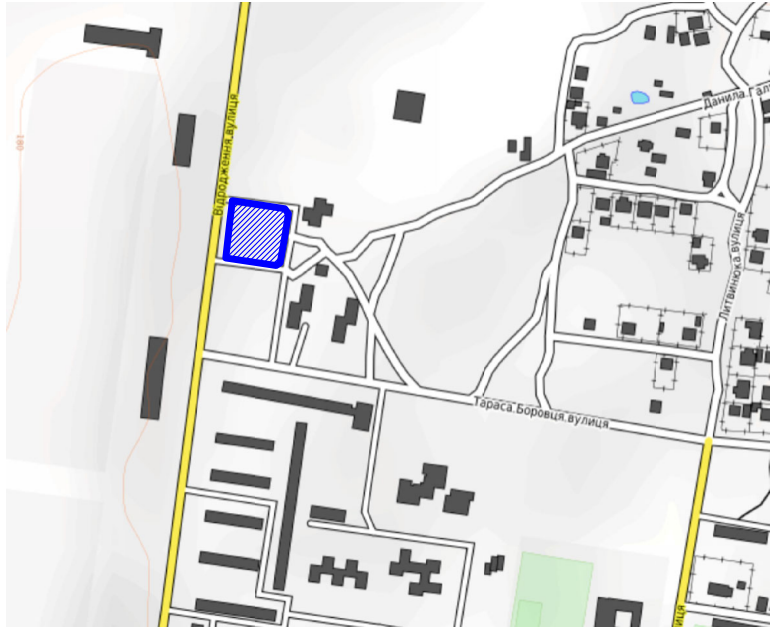

Експлікація будівель і споруд

Номер на плані	Найменування	Примітки
1	Багатоквартирний житловий будинок з вбудованими приміщеннями громадського призначення	Проект.
2	Багатоквартирний житловий будинок	Існуюч.
3	Майданчик сміттєзбірників	Проект.
4.1	Парковка автомобілів (19 м.м.)	Проект.
4.2	Парковка автомобілів (20 м.м.)	Проект.
4.3	Парковка автомобілів (6 м.м.)	Проект.
4.4	Парковка автомобілів (6 м.м.)	Проект.
4.5	Парковка автомобілів (6 м.м.)	Проект.
		Проект.

Експлікація прибудинкових майданчиків

Тип	Найменування	Примітка
А	Ігрові майданчики для дітей дошкільного і молодшого шкільного віку	154,0 м2
Б	Майданчики для відпочинку дорослого населення	53,0 м2
В	Майданчики для занять фізкультурою	59,0 м2
Г	Майданчики для тимчасової стоянки велосипедів	18,0 м2

- Креслення розроблене на основі топографічної зйомки, наданої Замовником.
- Всі розміри та відмітки дані в метрах.
- Пунктом вертикальної прив'язки будинку служить верх цоколя існуючого 9-ти поверхового житлового будинку і відповідає абсолютній відмітці Н=179,99.
- Понижений бордюр прийняти шириною 3 м і висотою 0,04 м.

						03 / 2024 - АР		
						Нове будівництво багатоквартирного житлового будинку з вбудованими приміщеннями громадського призначення по вулиці Відродження в місті Ковелі Волинської області		
Зм.	Кіл.	Арк.	№Док.	Підпис	Дата		Сталія	Аркуш
ГП(ГАП)		Соболев А.М.			10.24р.		П	2
Гол. спец.								
Нач. від.								
Розроб.		Соболев А.М.			10.24р.	Схема генплану. М 1:500		AKSION
Перевір.								
Н. контр.								