


План 10-го поверху

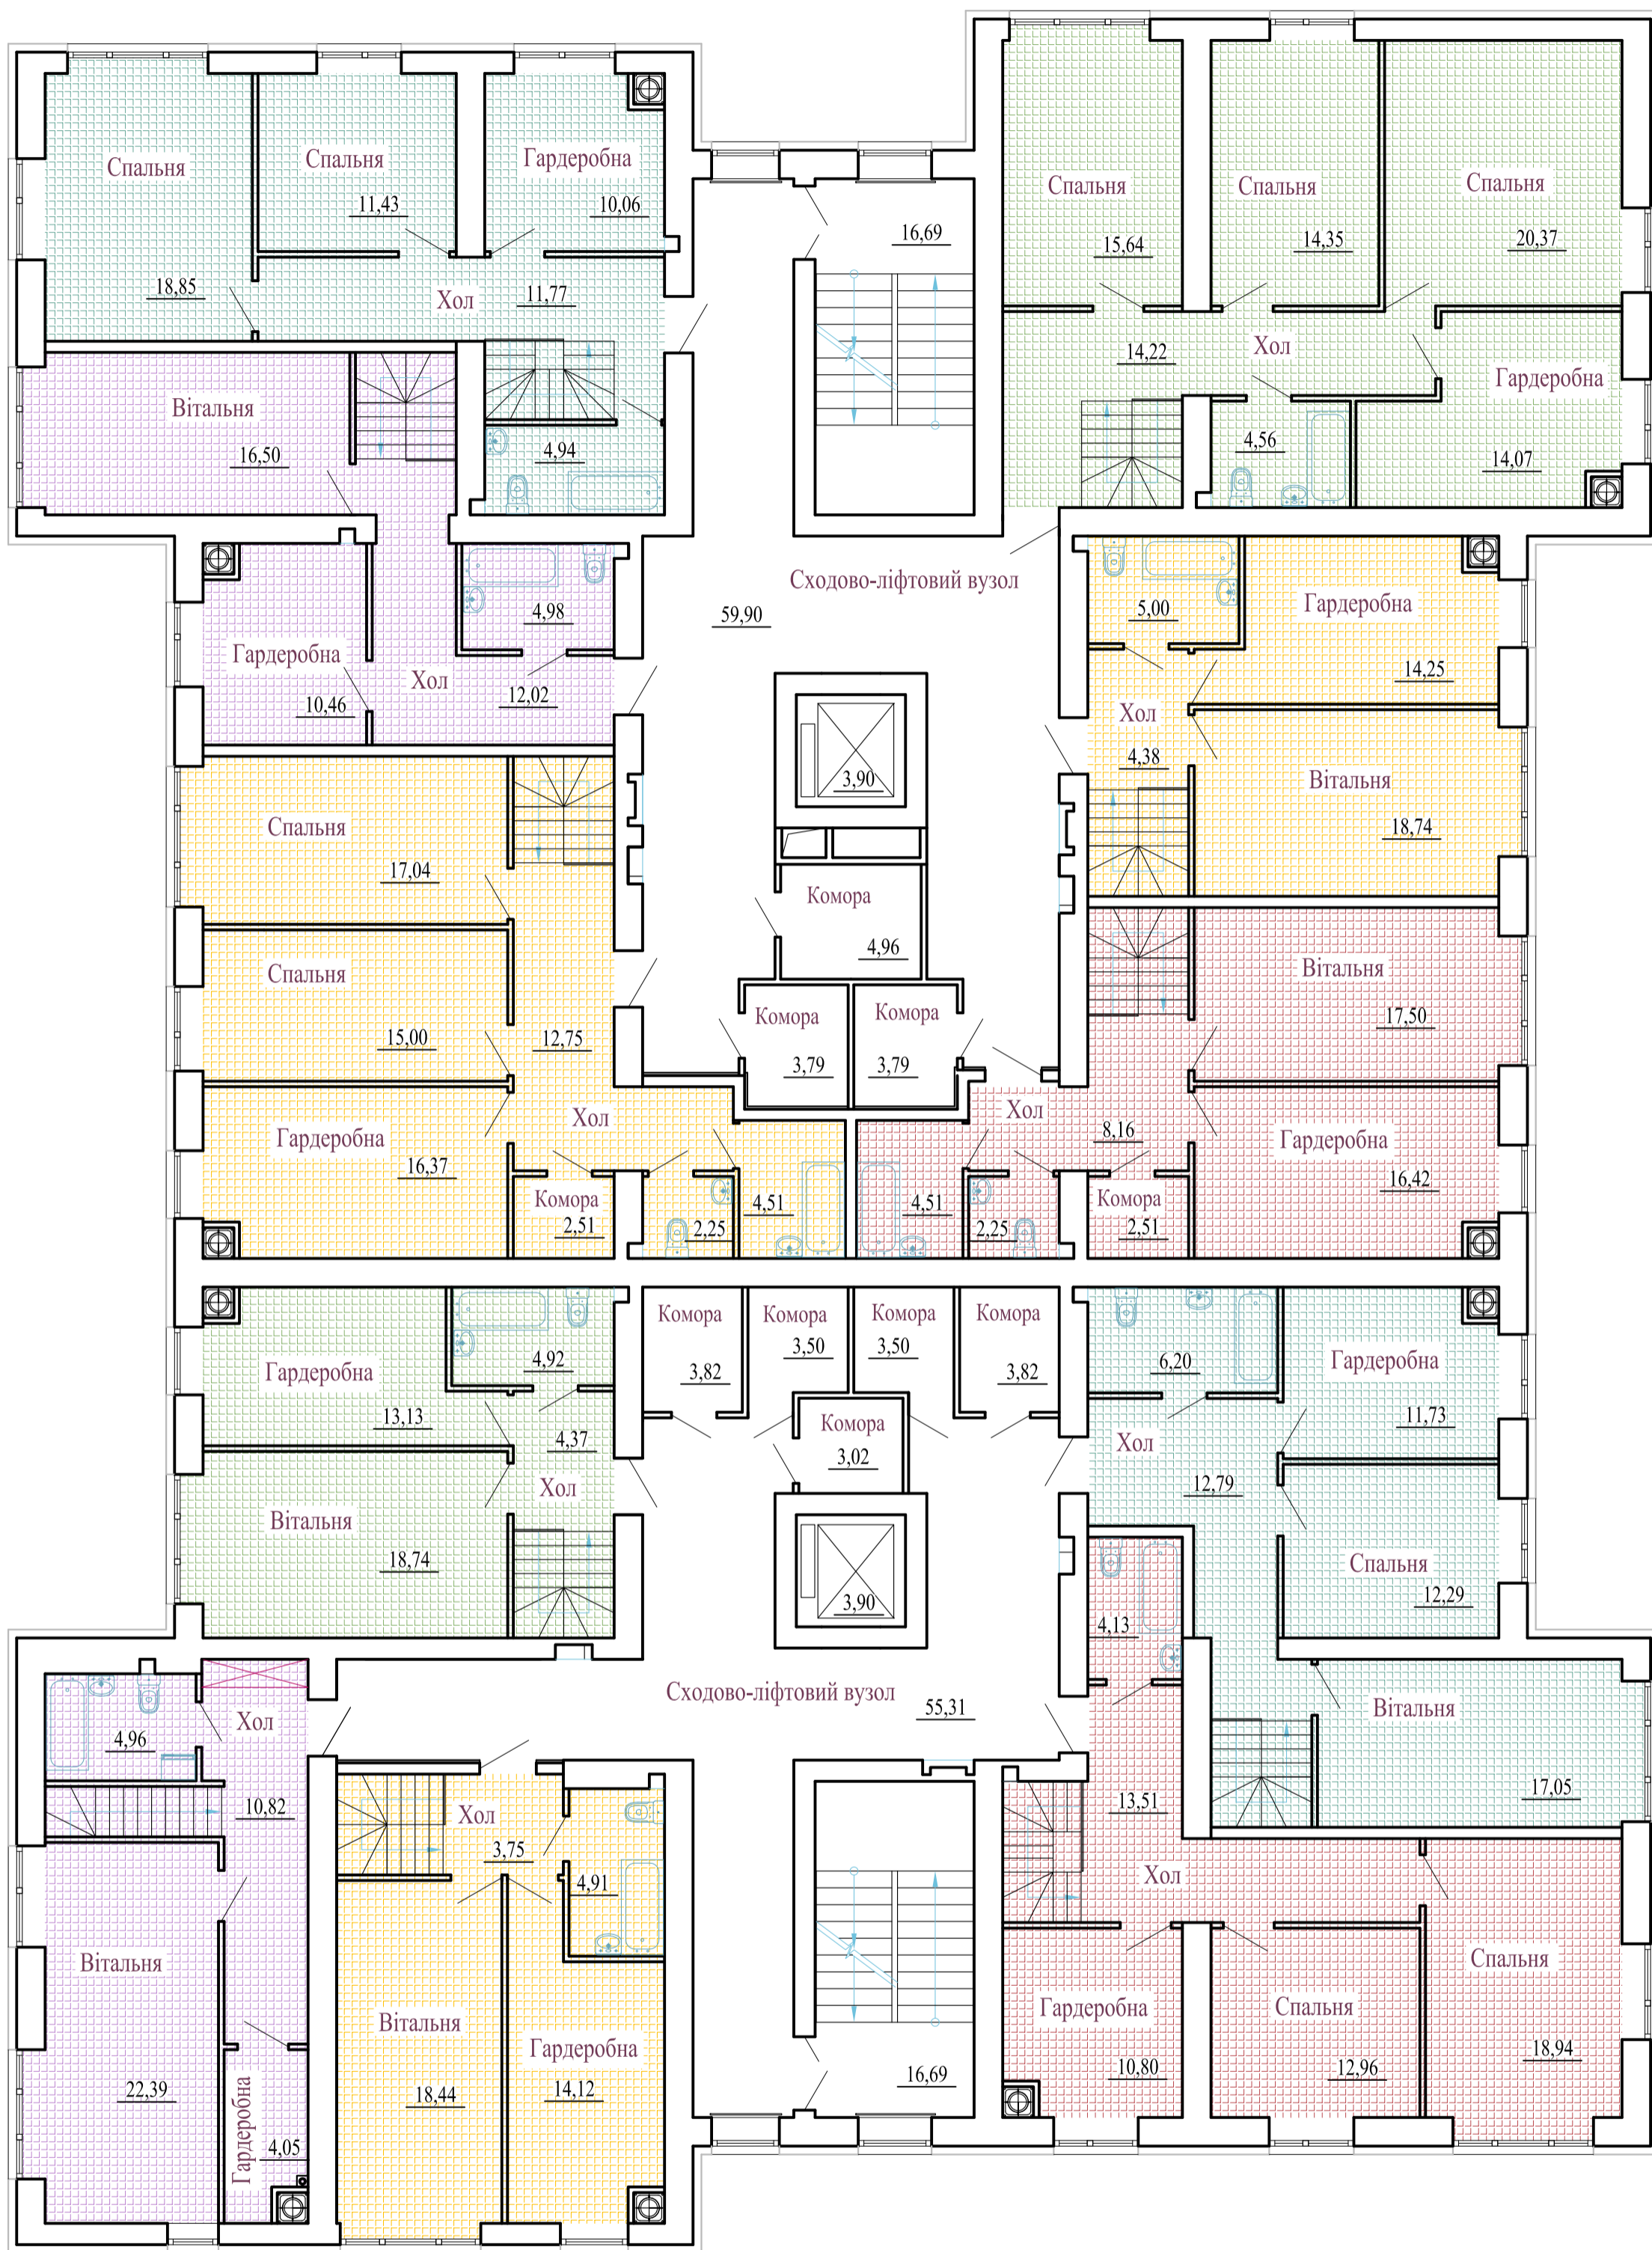

ПОГОДЖЕНО:			
Будів. част.	Зам. інв. №	Підпис і дата	Інв. № оригін.
Сантех. част.			
Електр. част.			

Зм.						Кіл.			Арк.			№Док.			Підпис			Дата					
Нове будівництво багатоквартирного житлового будинку з вбудованими приміщеннями громадського призначення на вулиці Християнська, 42 в місті Луцьку																							
ГПП(ГАП)															Стадія			Аркуш			Аркушів		
Гол. спец.																							
Нач. від.																							
Розроб.																							
Перевір.																							
Н.контр.																							
План 10-го поверху																							